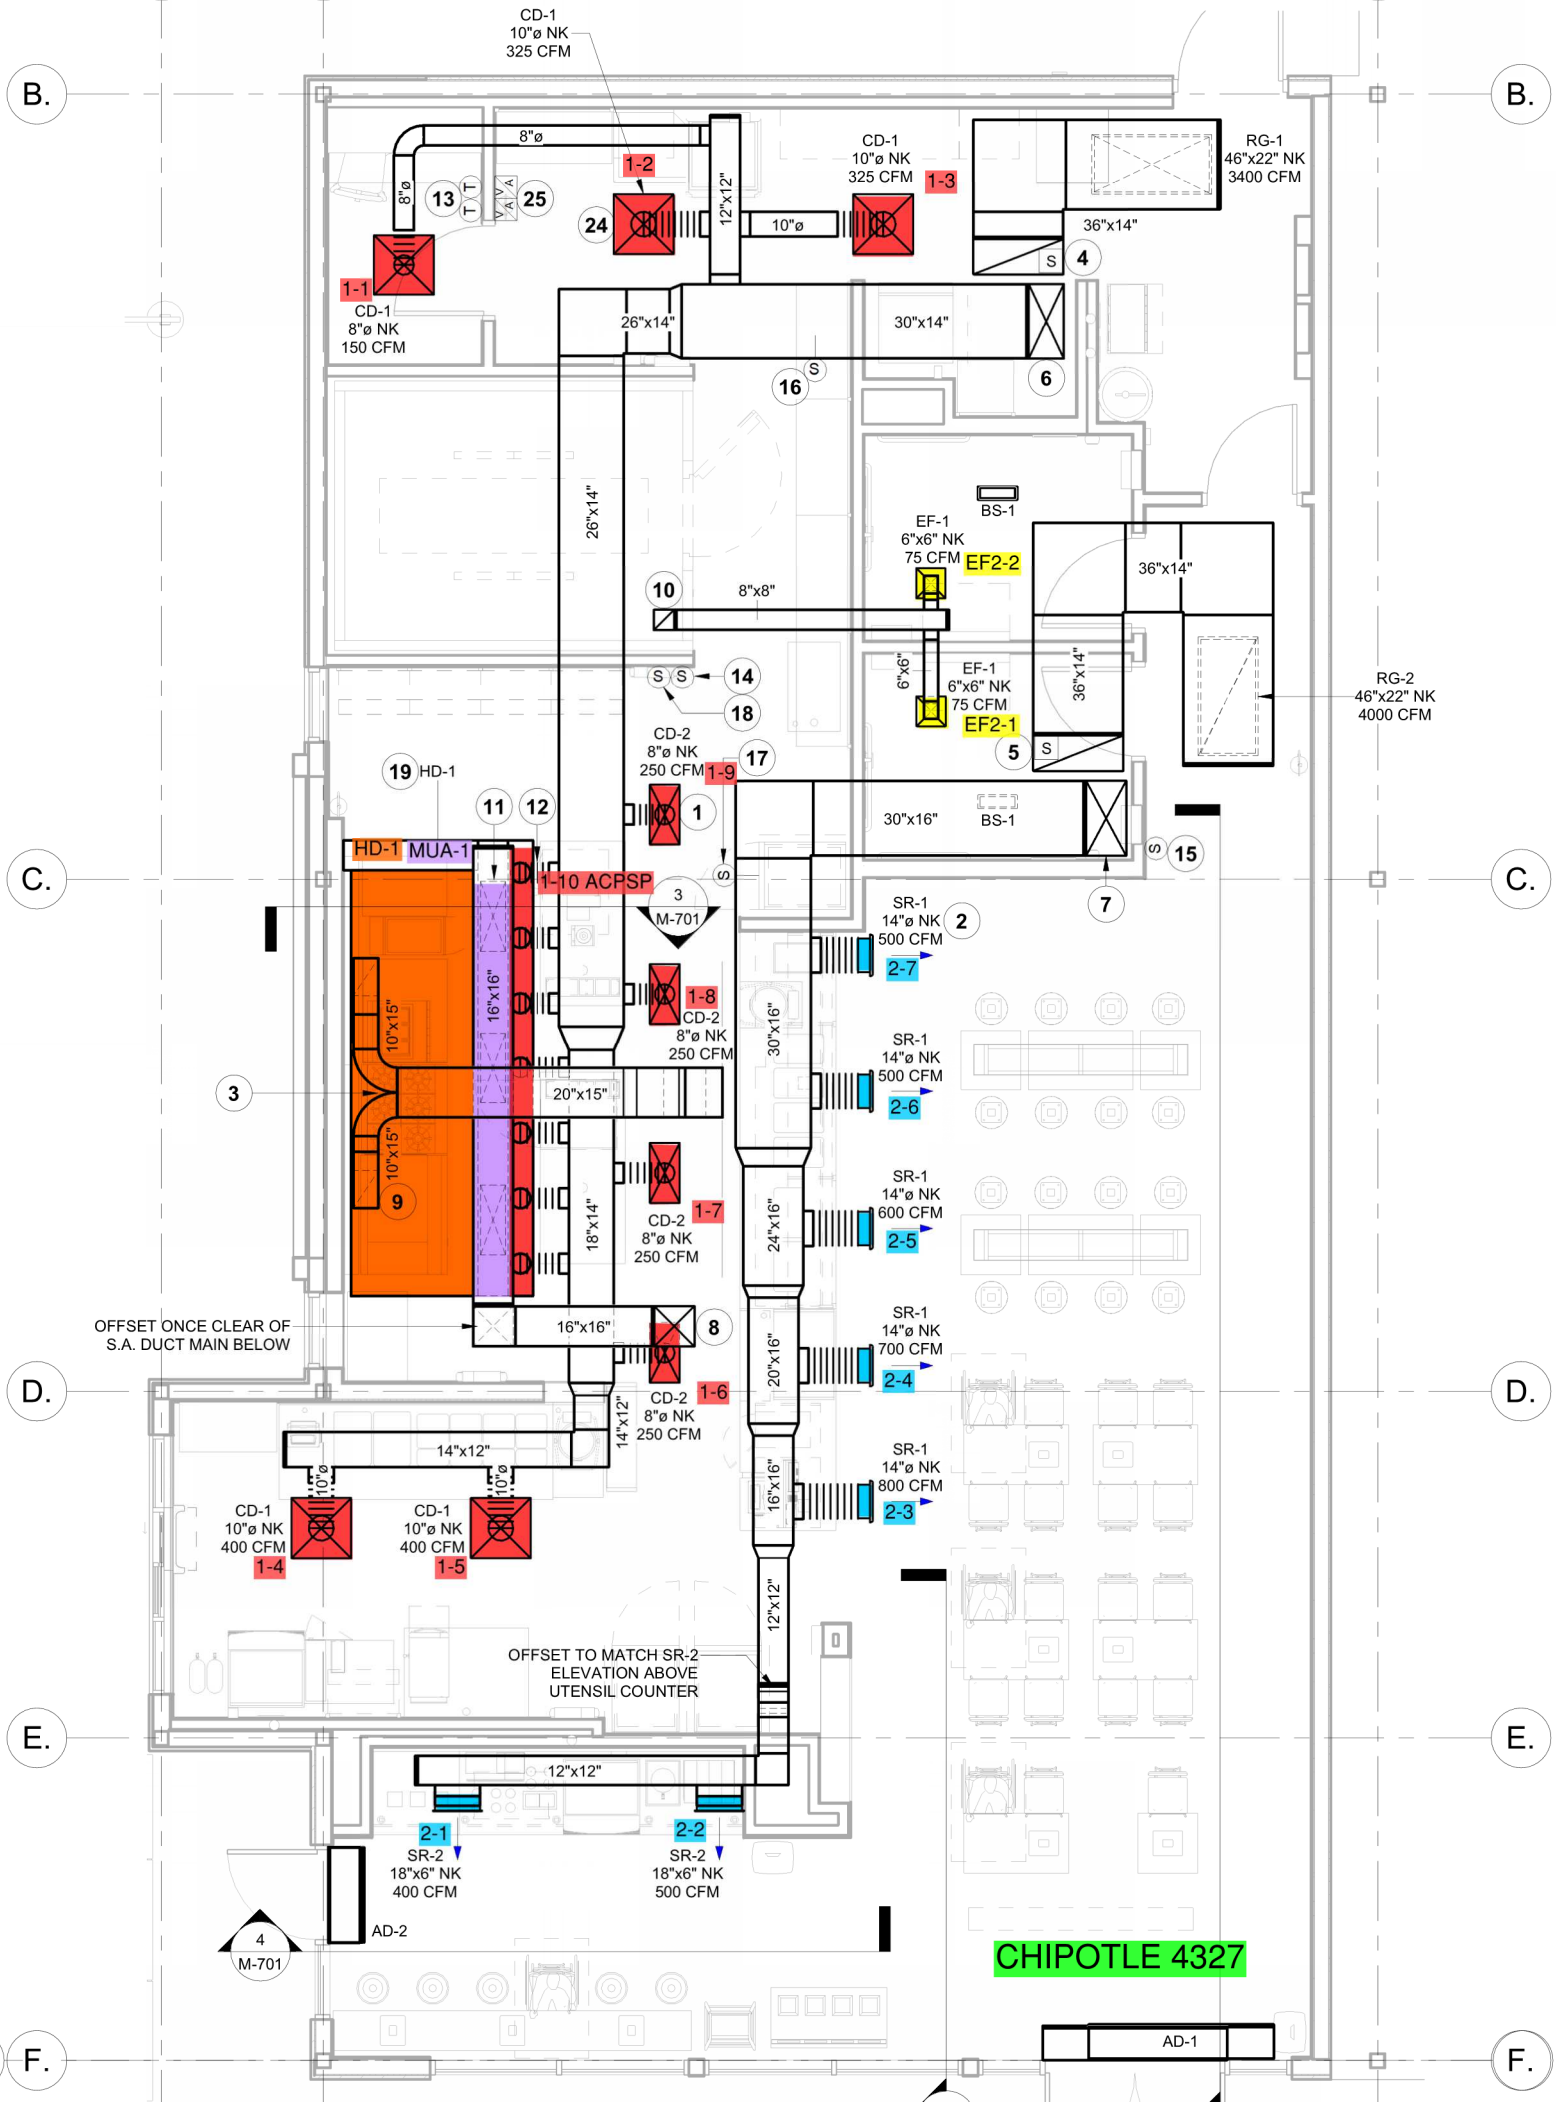
CD-1
10"ø NK
325 CFM
8"ø
1-2
12"x12"
CD-1
10"ø NK
325 CFM
1-3
10"ø
RG-1
46"x22" NK
3400 CFM
36"x14"
8"ø
13
25
24
1-1
CD-1
8"ø NK
150 CFM
26"x14"
30"x14"
4
6
16
26"x14"
BS-1
EF-1
6"x6" NK
75 CFM
EF2-2
36"x14"
10
8"x8"
6"x6"
EF-1
6"x6" NK
75 CFM
EF2-1
36"x14"
RG-2
46"x22" NK
4000 CFM
14
18
5
CD-2
8"ø NK
250 CFM
1-9
17
19
HD-1
11
12
1
30"x16"
BS-1
15
HD-1
MUA-1
1-10 ACPSP
3
M-701
7
SR-1
14"ø NK
500 CFM
2
2-7
1-8
CD-2
8"ø NK
250 CFM
30"x16"
SR-1
14"ø NK
500 CFM
2-6
3
20"x15"
10"x15"
16"x16"
10"x15"
9
SR-1
14"ø NK
600 CFM
2-5
1-7
CD-2
8"ø NK
250 CFM
18"x14"
24"x16"
OFFSET ONCE CLEAR OF
S.A. DUCT MAIN BELOW
16"x16"
8
SR-1
14"ø NK
700 CFM
2-4
20"x16"
1-6
CD-2
8"ø NK
250 CFM
14"x12"
14"x12"
SR-1
14"ø NK
800 CFM
2-3
16"x16"
CD-1
10"ø NK
400 CFM
1-4
CD-1
10"ø NK
400 CFM
1-5
12"x12"
OFFSET TO MATCH SR-2
ELEVATION ABOVE
UTENSIL COUNTER
12"x12"
2-1
SR-2
18"x6" NK
400 CFM
2-2
SR-2
18"x6" NK
500 CFM
AD-2
4
M-701
CHIPOTLE 4327
AD-1
B.
C.
D.
E.
F.