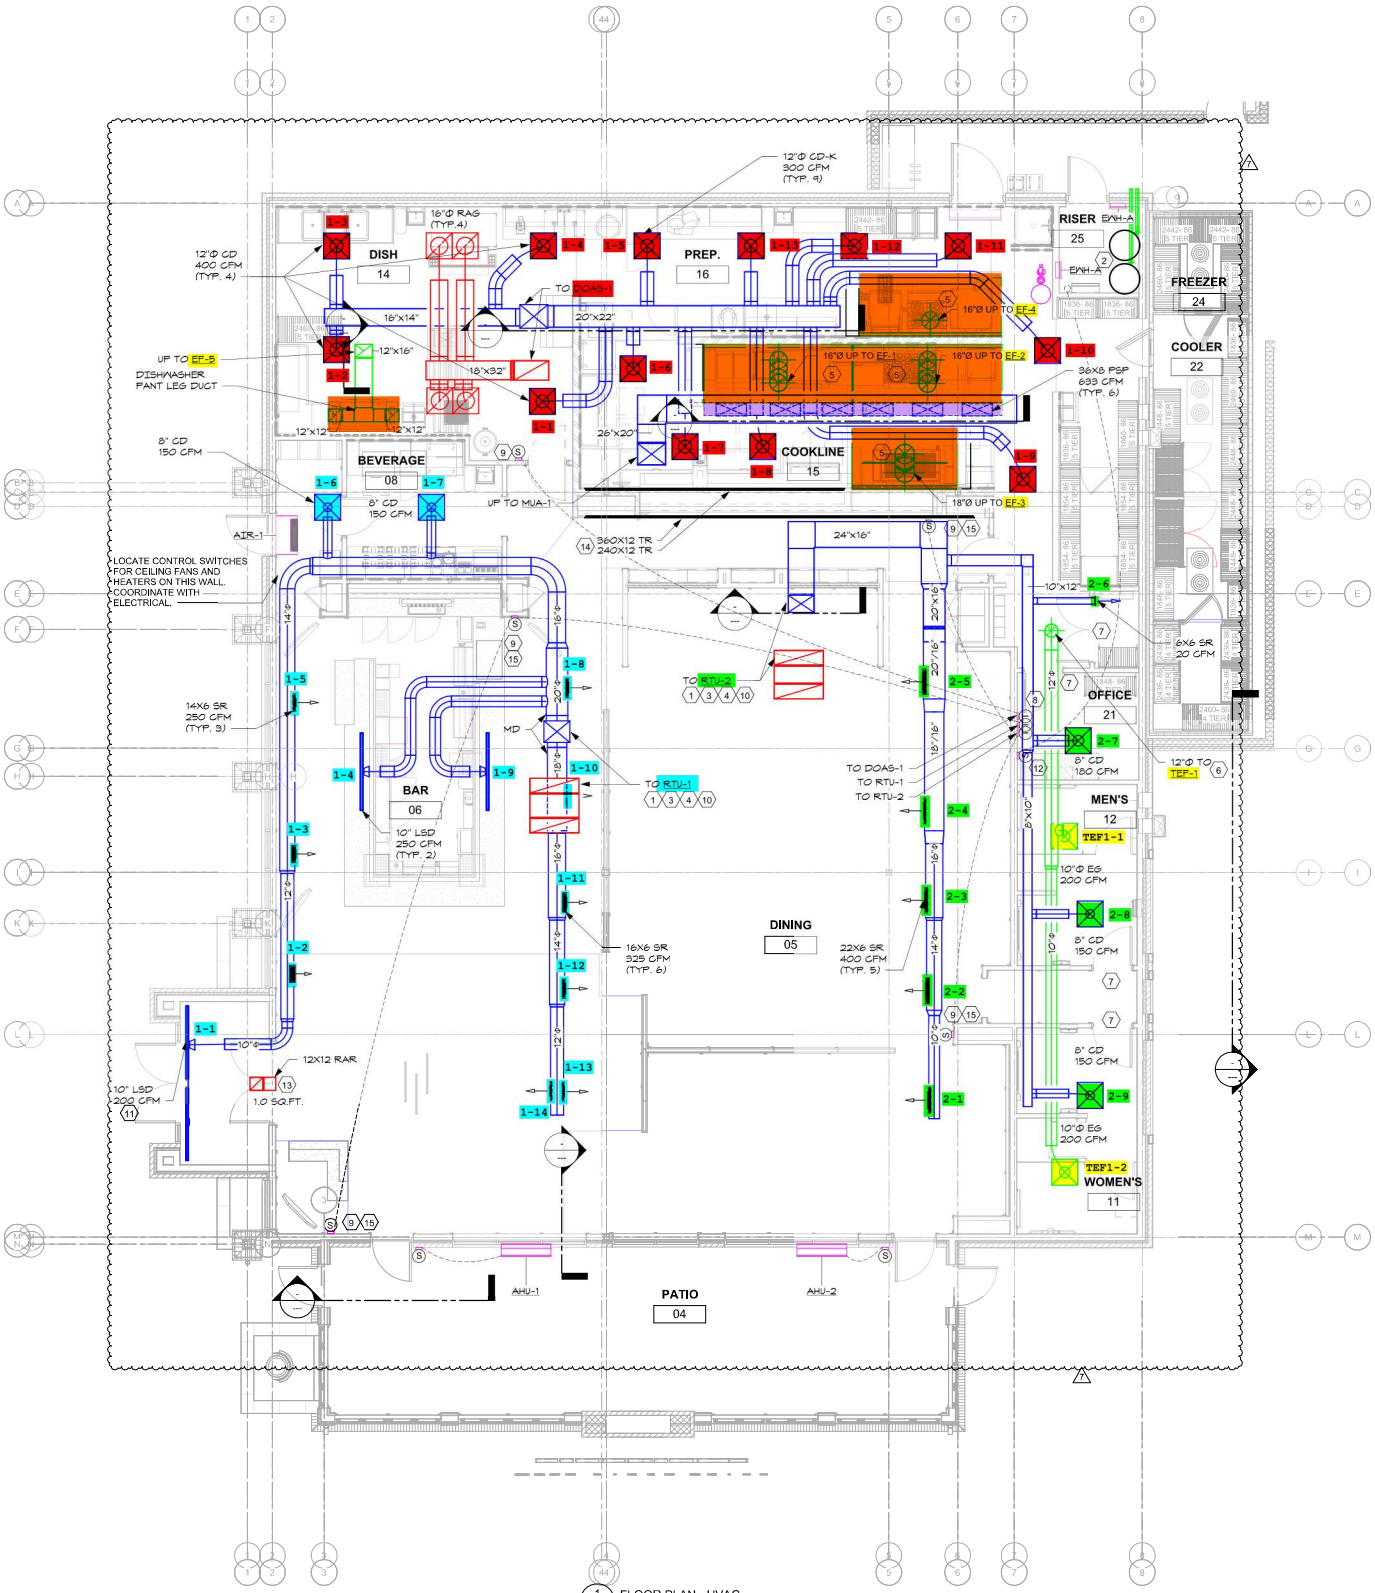

1 M1.01 FLOOR PLAN - HVAC
3/16" = 1'-0"