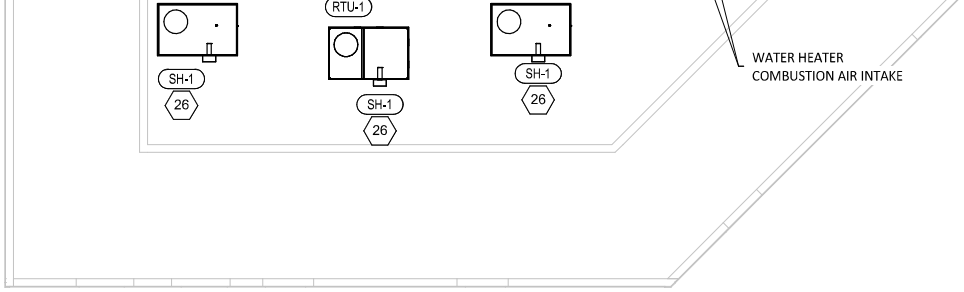

HVAC ROOF PLAN

2 M100

1/8" = 1'-0"

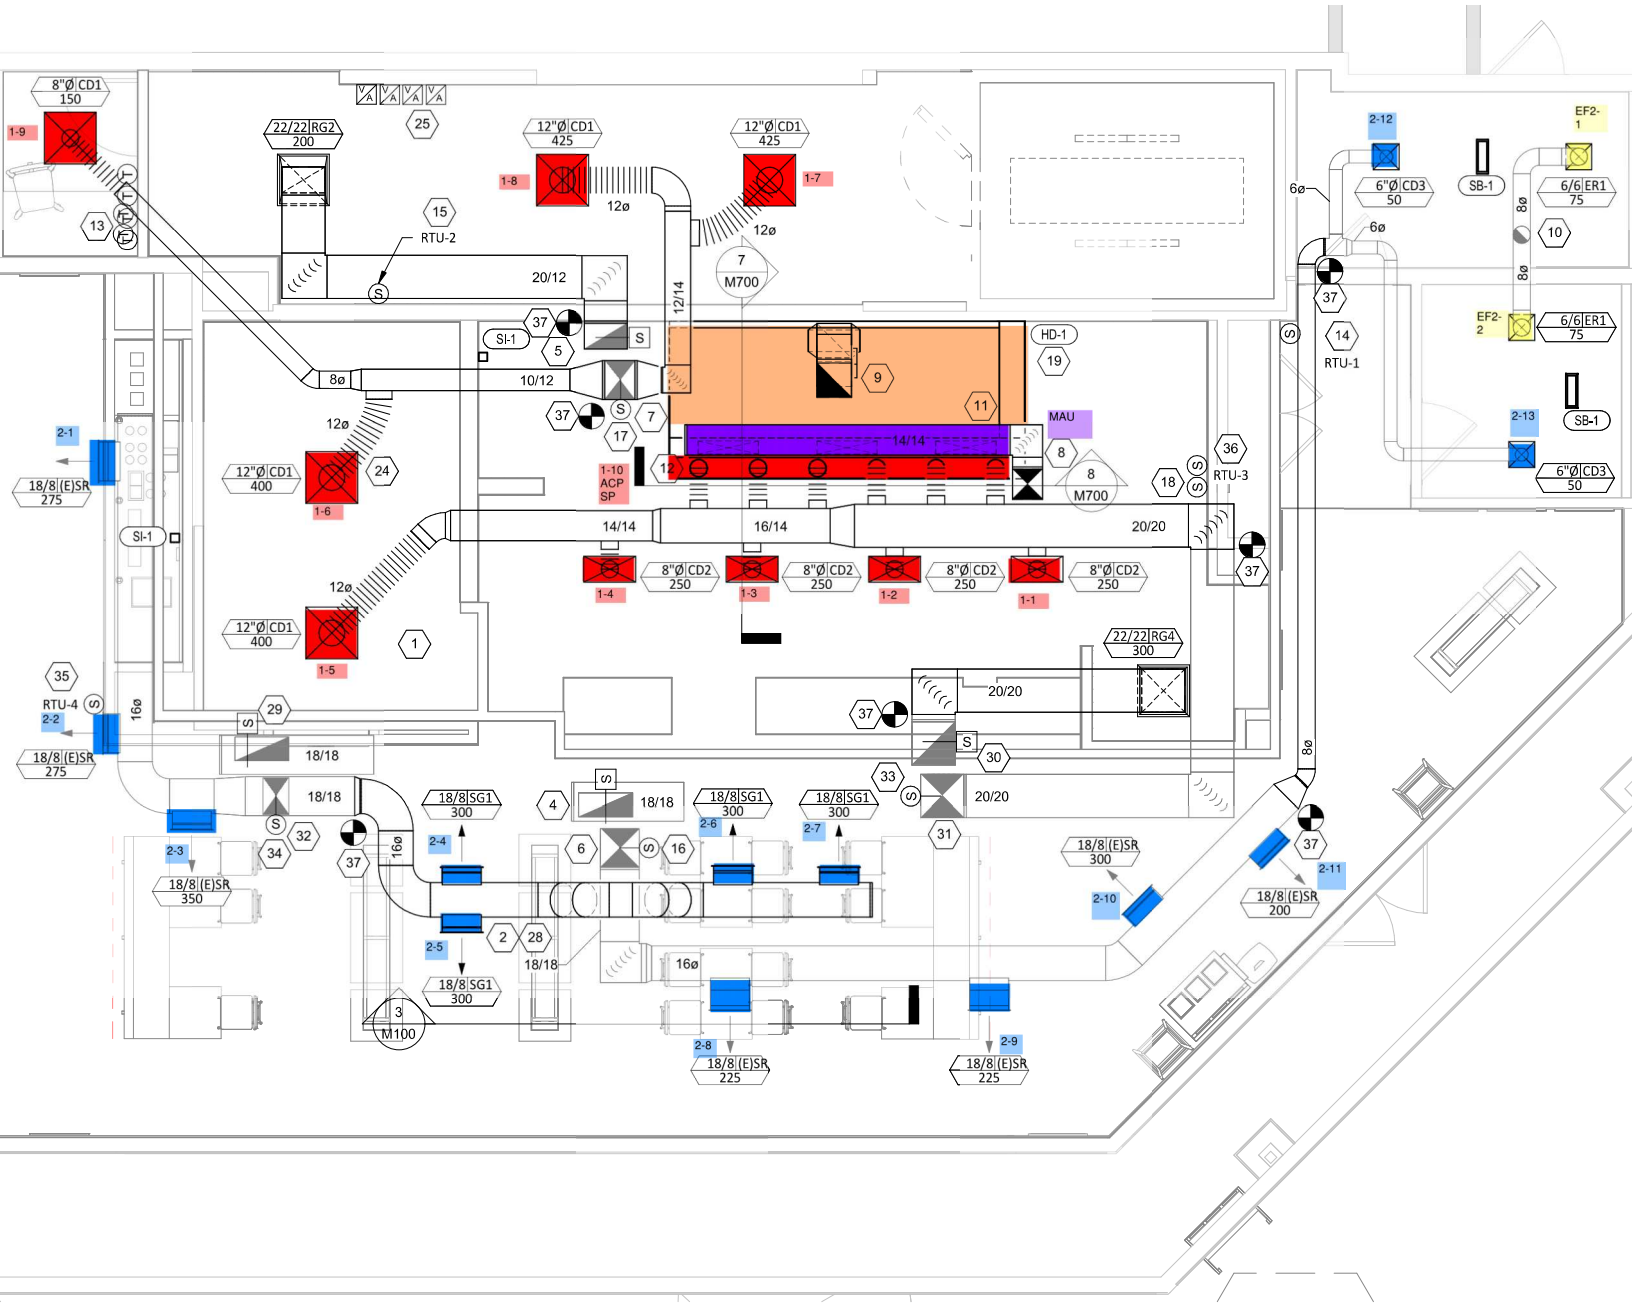

HVAC FLOOR PLAN

1 M100

1/4" = 1'-0"