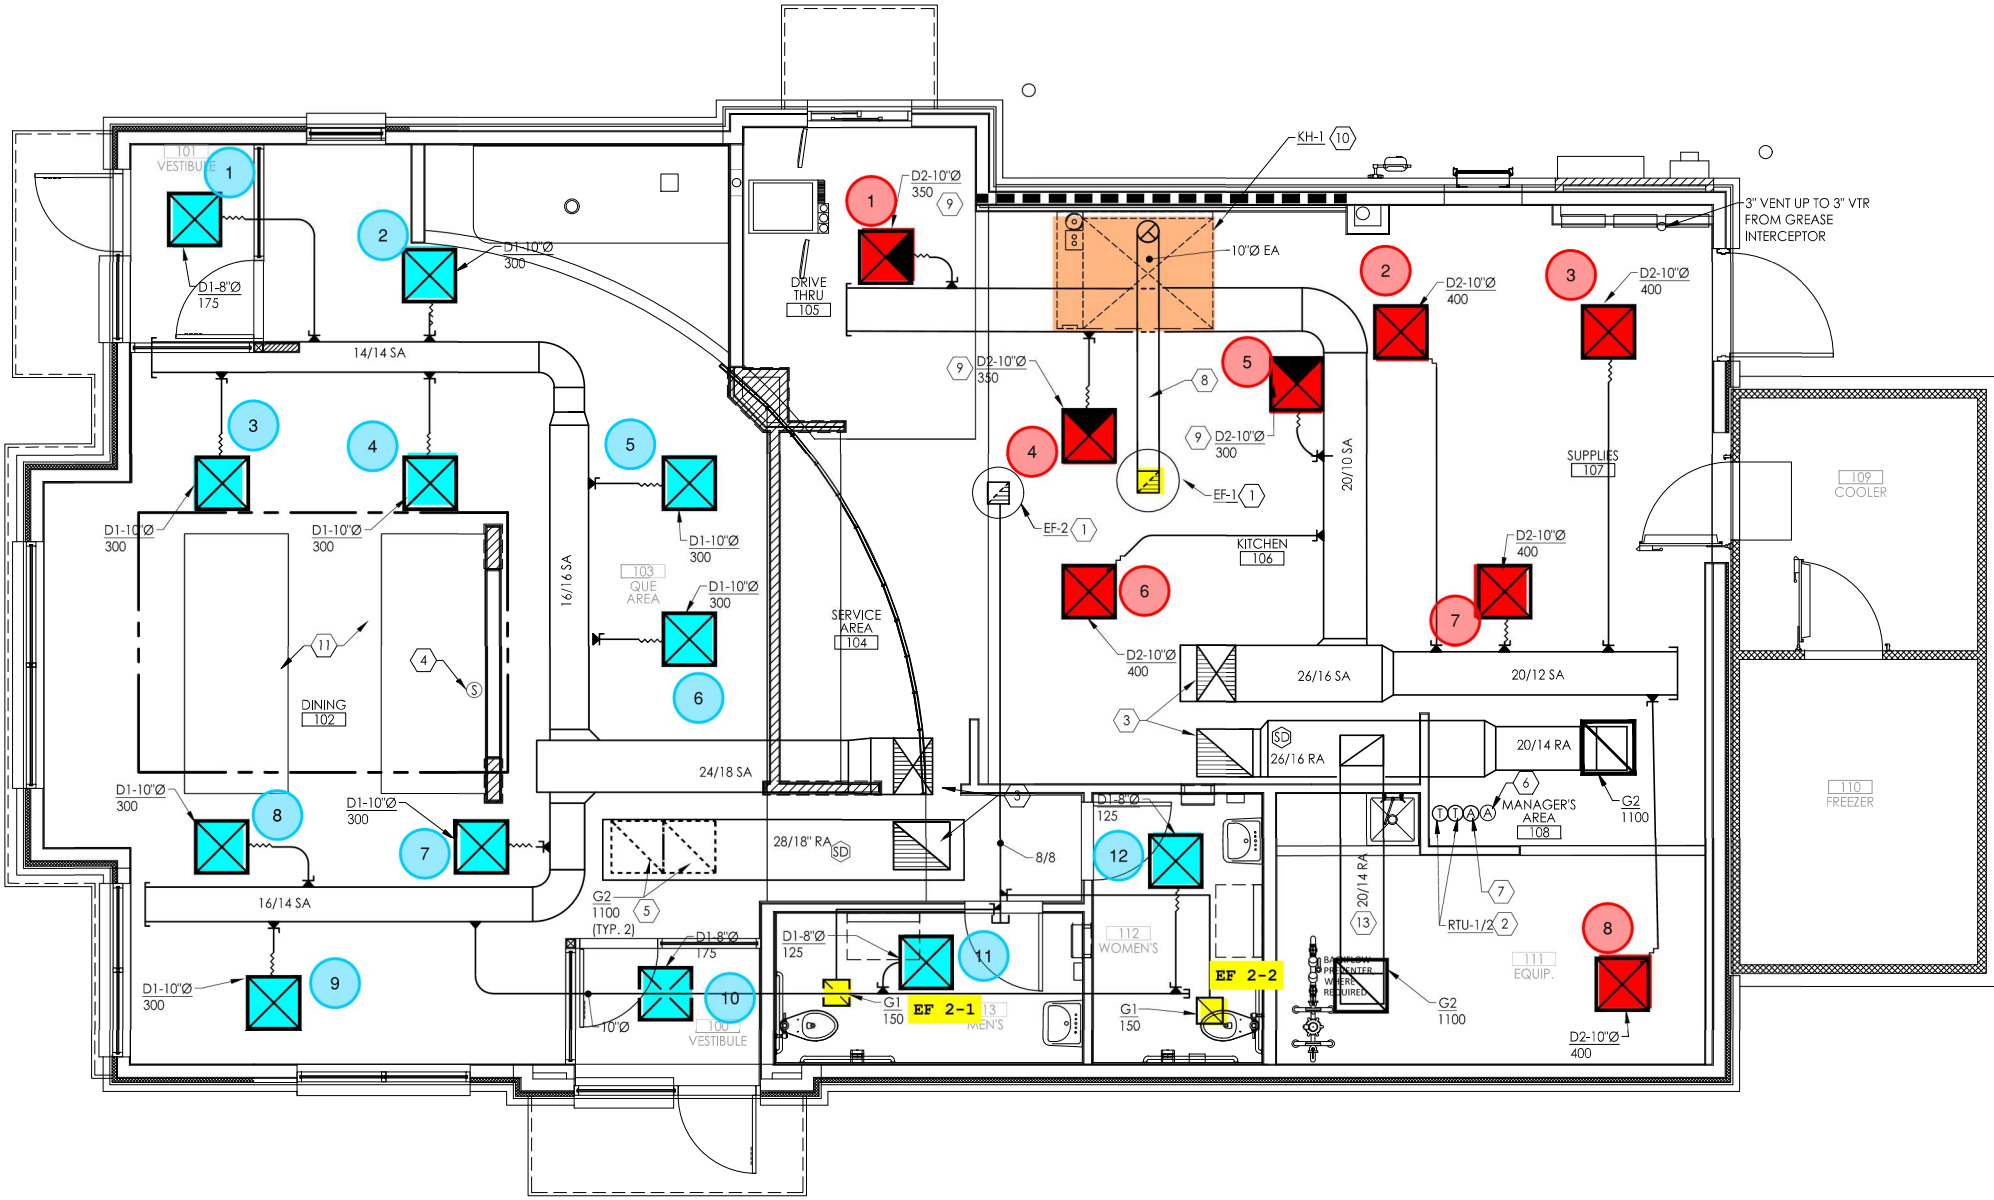
101 VESTIBULE
D1-8"Ø 175
D1-10"Ø 300
14/14 SA
DRIVE THRU 105
D2-10"Ø 350
KH-1
10"Ø EA
3" VENT UP TO 3" VTR FROM GREASE INTERCEPTOR
D2-10"Ø 400
SUPPLIES 107
109 COOLER
110 FREEZER
D2-10"Ø 350
D2-10"Ø 300
EF-1
EF-2
20/10 SA
KITCHEN 106
16/16 SA
103 QUE AREA
SERVICE AREA 104
DINING 102
26/16 SA
20/12 SA
26/16 RA
20/14 RA
MANAGER'S AREA 108
G2 1100
24/18 SA
28/18" RA
8/8
D1-8"Ø 125
16/14 SA
G2 1100 (TYP. 2)
D1-8"Ø 175
10"Ø
100 VESTIBULE
112 WOMEN'S
113 MEN'S
G1 150
EF 2-1
EF 2-2
20/14 RA
RTU-1/2
111 EQUIP.
BACKFLOW PREVENTER WHERE REQUIRED