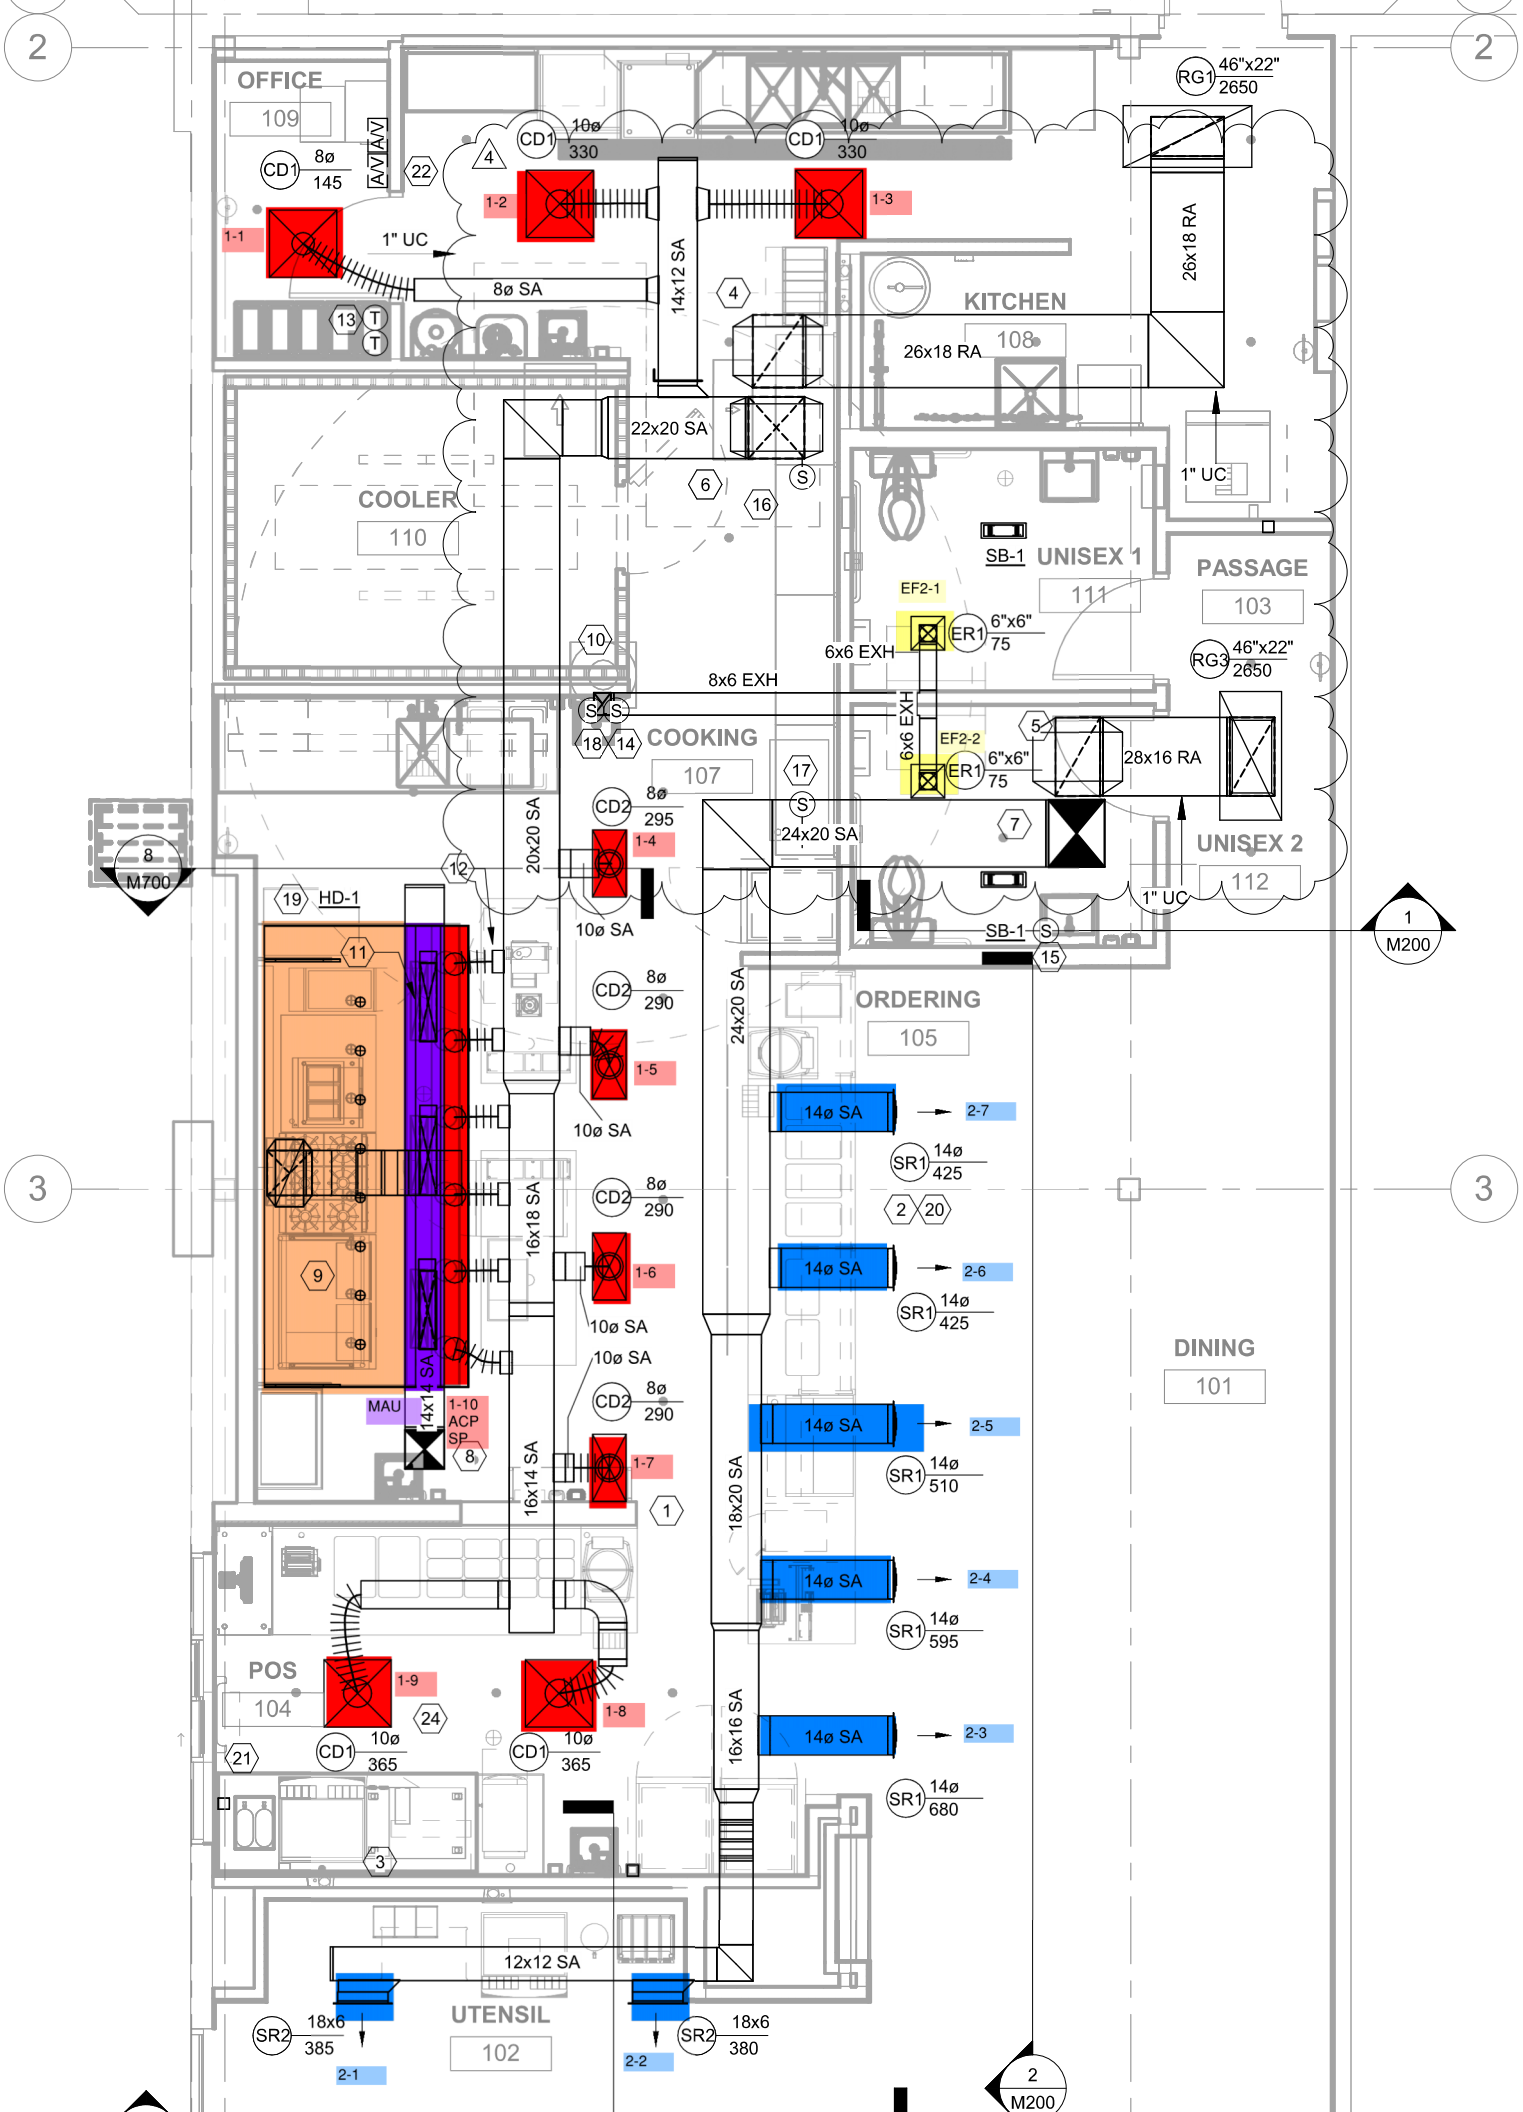
OFFICE
109
CD1 8ø 145
A/V
22
4
CD1 10ø 330
CD1 10ø 330
RG1 46"x22" 2650
1-1
1-2
1-3
1" UC
8ø SA
14x12 SA
26x18 RA
KITCHEN
108
26x18 RA
13
T
T
22x20 SA
6
16
S
1" UC
COOLER
110
SB-1
UNISEX 1
111
PASSAGE
103
EF2-1
ER1 6"x6" 75
6x6 EXH
RG3 46"x22" 2650
10
8x6 EXH
S
S
18
14
COOKING
107
6x6 EXH
EF2-2
ER1 6"x6" 75
5
28x16 RA
17
S
24x20 SA
7
UNISEX 2
112
8
M700
12
20x20 SA
CD2 8ø 295
1-4
10ø SA
1" UC
1
M200
19
HD-1
11
SB-1
S
15
CD2 8ø 290
1-5
10ø SA
24x20 SA
ORDERING
105
14ø SA
2-7
SR1 14ø 425
2
20
3
3
CD2 8ø 290
16x18 SA
1-6
10ø SA
14ø SA
2-6
SR1 14ø 425
9
10ø SA
DINING
101
14x14 SA
MAU
1-10 ACP SP
CD2 8ø 290
14ø SA
2-5
SR1 14ø 510
8
1-7
16x14 SA
1
18x20 SA
14ø SA
2-4
SR1 14ø 595
POS
104
1-9
24
1-8
21
CD1 10ø 365
CD1 10ø 365
16x16 SA
14ø SA
2-3
SR1 14ø 680
3
12x12 SA
UTENSIL
102
SR2 18x6 385
2-1
SR2 18x6 380
2-2
2
M200