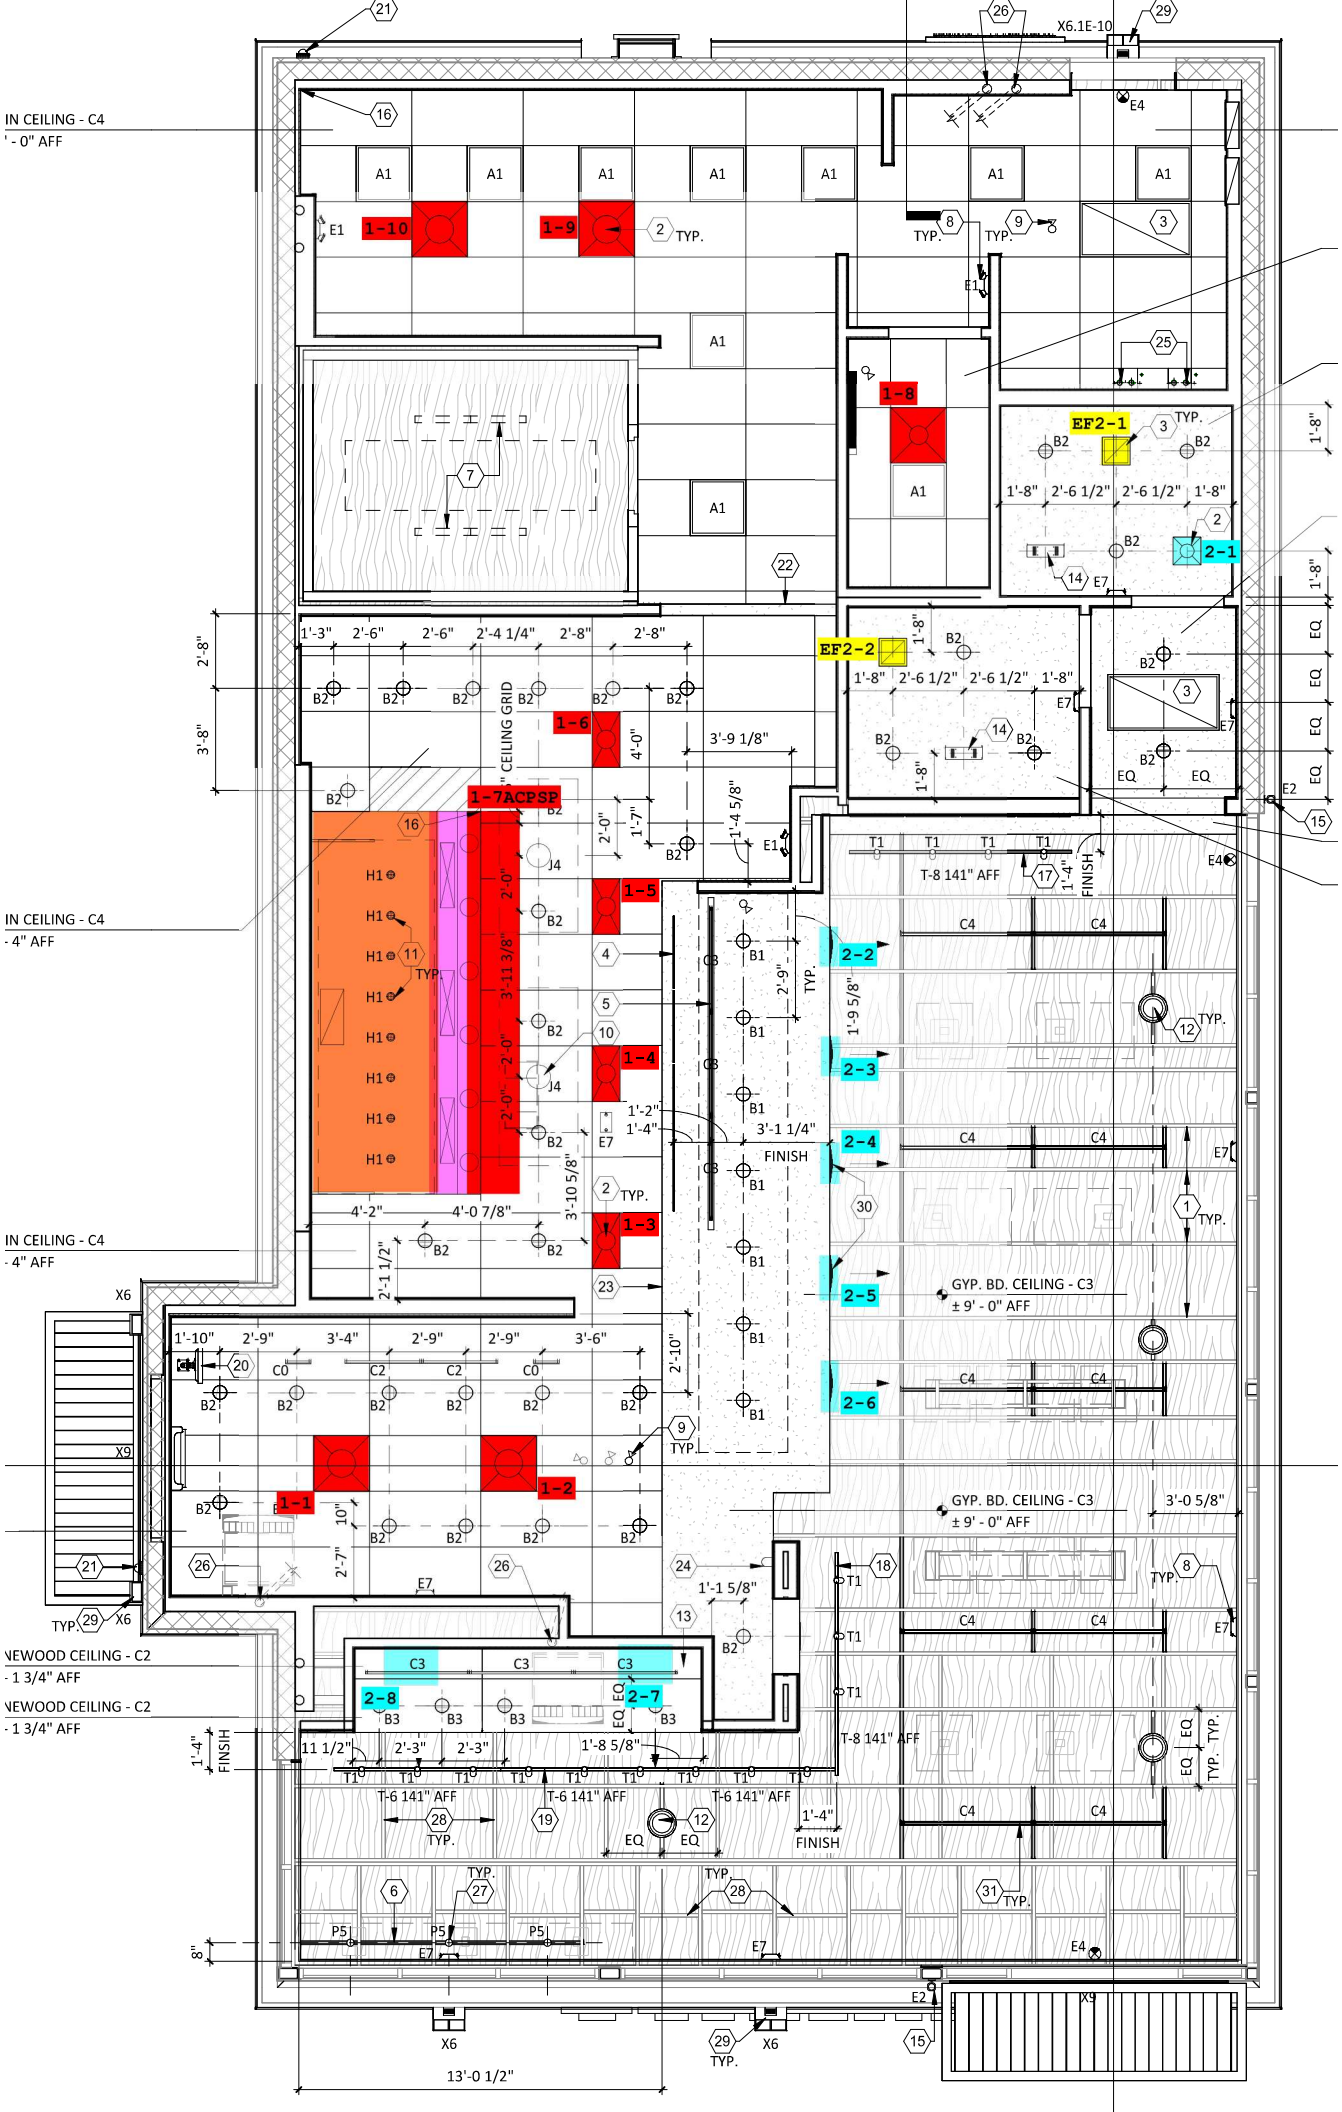
IN CEILING - C4
' - 0" AFF
IN CEILING - C4
- 4" AFF
IN CEILING - C4
- 4" AFF
NEWOOD CEILING - C2
- 1 3/4" AFF
NEWOOD CEILING - C2
- 1 3/4" AFF
GYP. BD. CEILING - C3
± 9' - 0" AFF
GYP. BD. CEILING - C3
± 9' - 0" AFF
T-8 141" AFF
T-6 141" AFF
CEILING GRID
FINISH
TYP.
EQ
13'-0 1/2"
1-1
1-2
1-3
1-4
1-5
1-6
1-7ACPSP
1-8
1-9
1-10
2-1
2-2
2-3
2-4
2-5
2-6
2-7
2-8
EF2-1
EF2-2