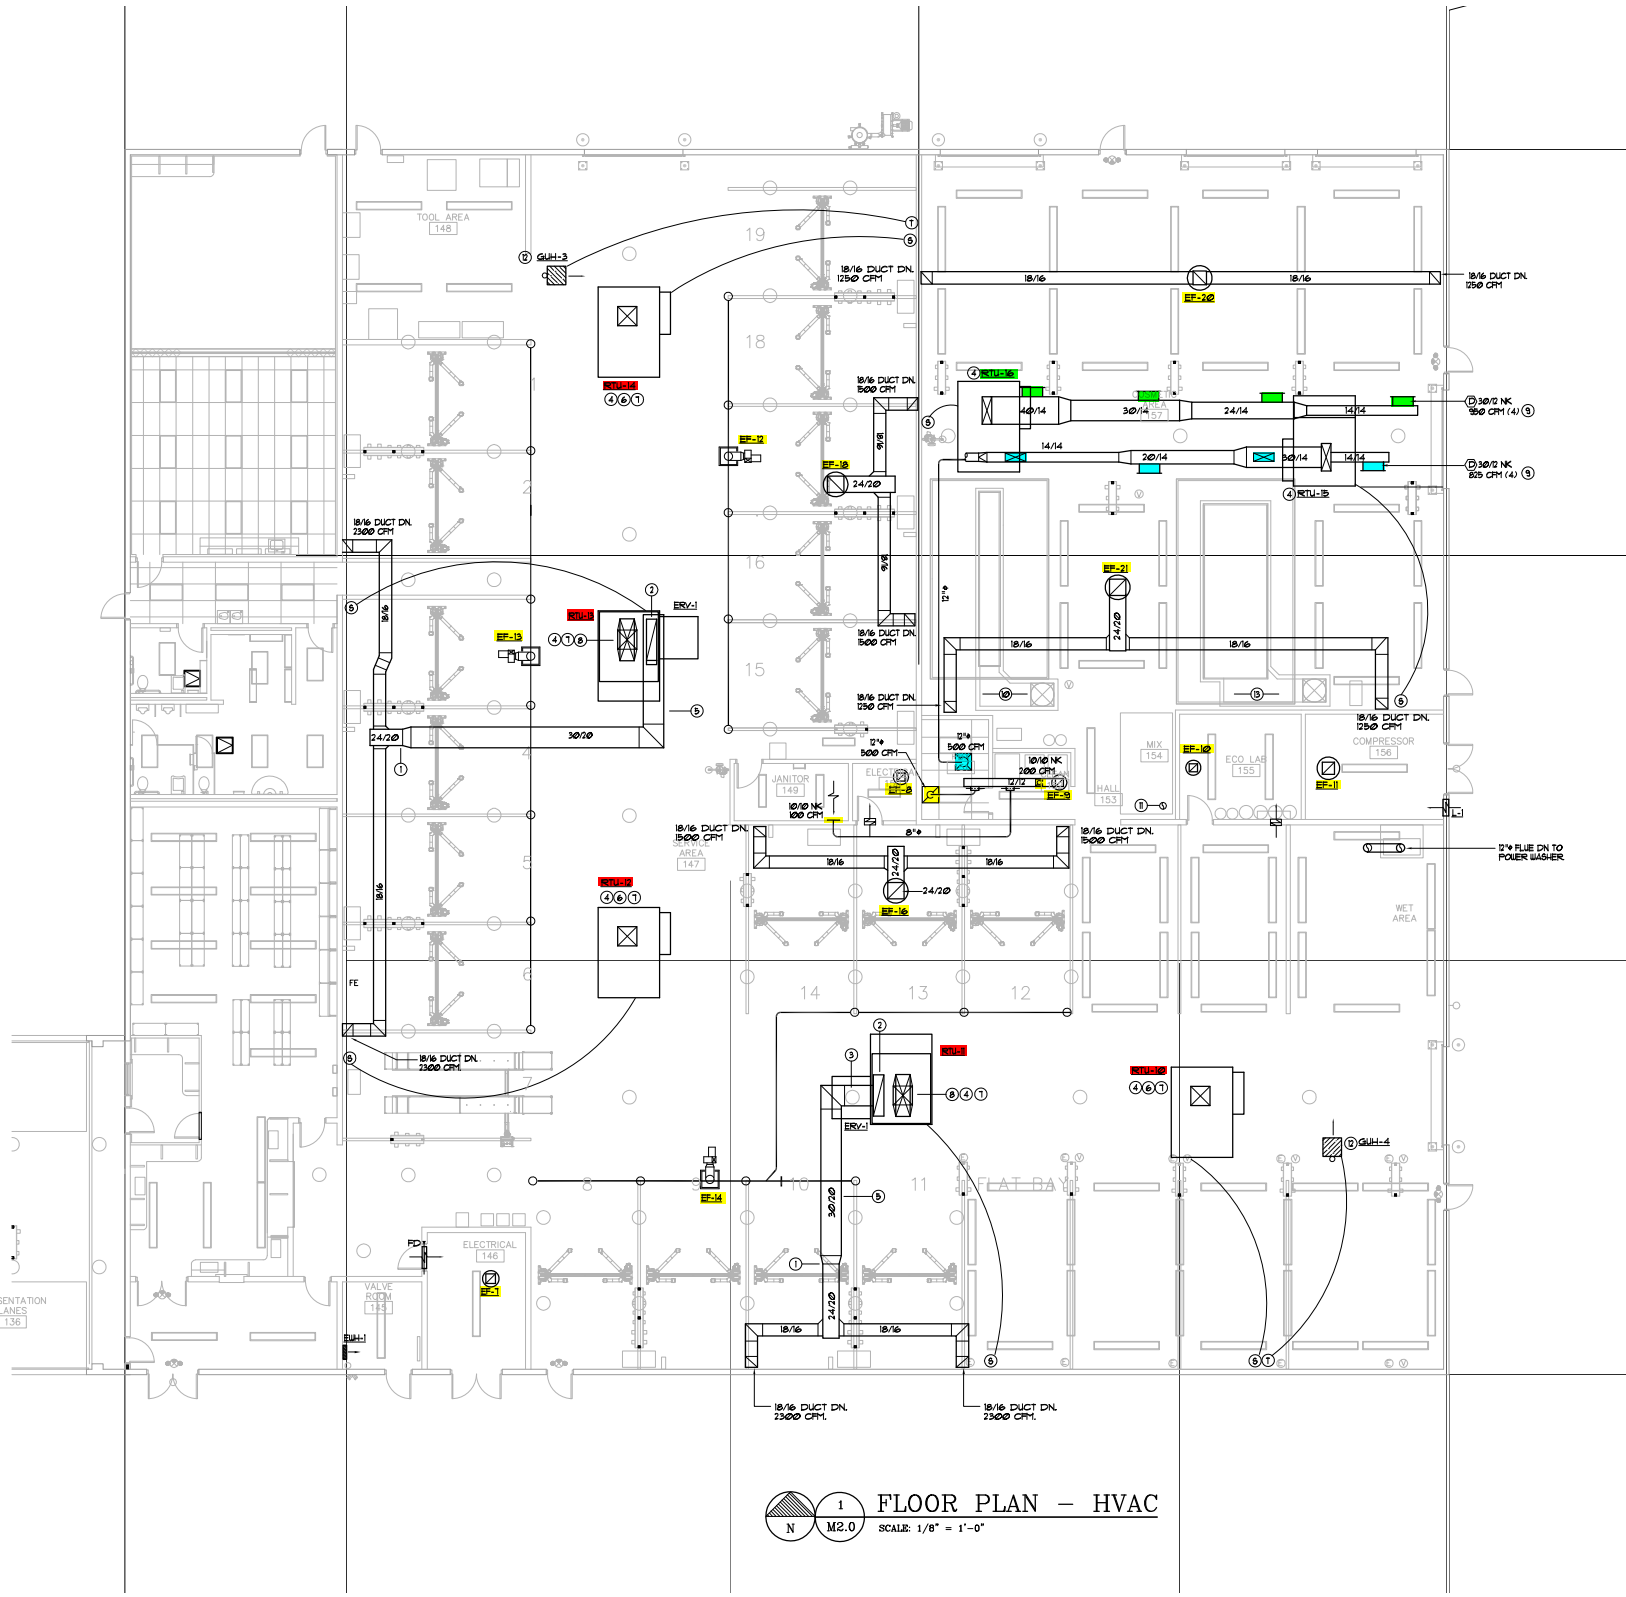

N 1 M2.0

FLOOR PLAN – HVAC

SCALE: 1/8" = 1'-0"