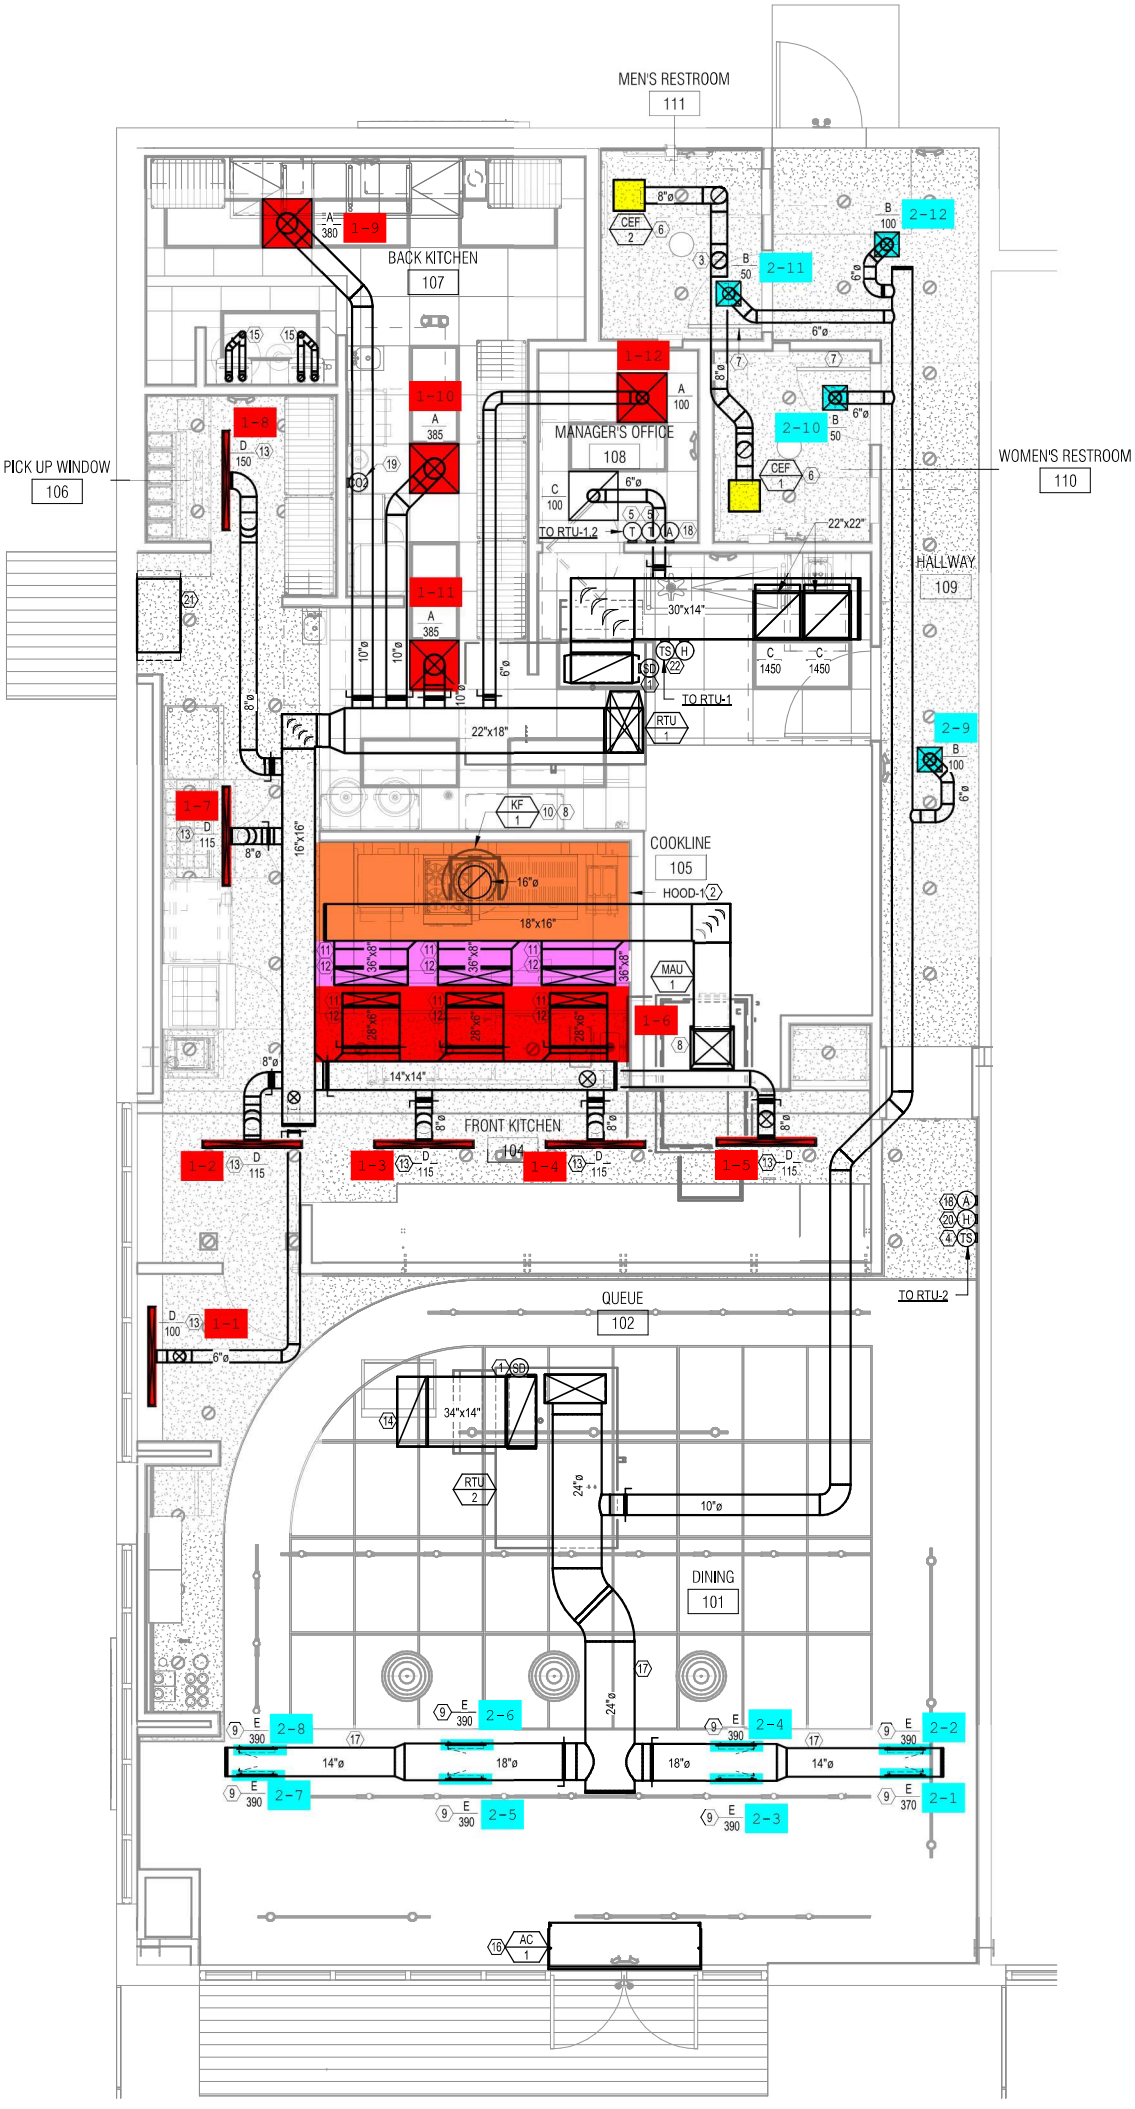
MEN'S RESTROOM
111
BACK KITCHEN
107
MANAGER'S OFFICE
108
PICK UP WINDOW
106
WOMEN'S RESTROOM
110
HALLWAY
109
COOKLINE
105
FRONT KITCHEN
104
QUEUE
102
DINING
101
TO RTU-1,2
TO RTU-1
TO RTU-2
HOOD-1
1-1
1-2
1-3
1-4
1-5
1-6
1-7
1-8
1-9
1-10
1-11
1-12
2-1
2-2
2-3
2-4
2-5
2-6
2-7
2-8
2-9
2-10
2-11
2-12