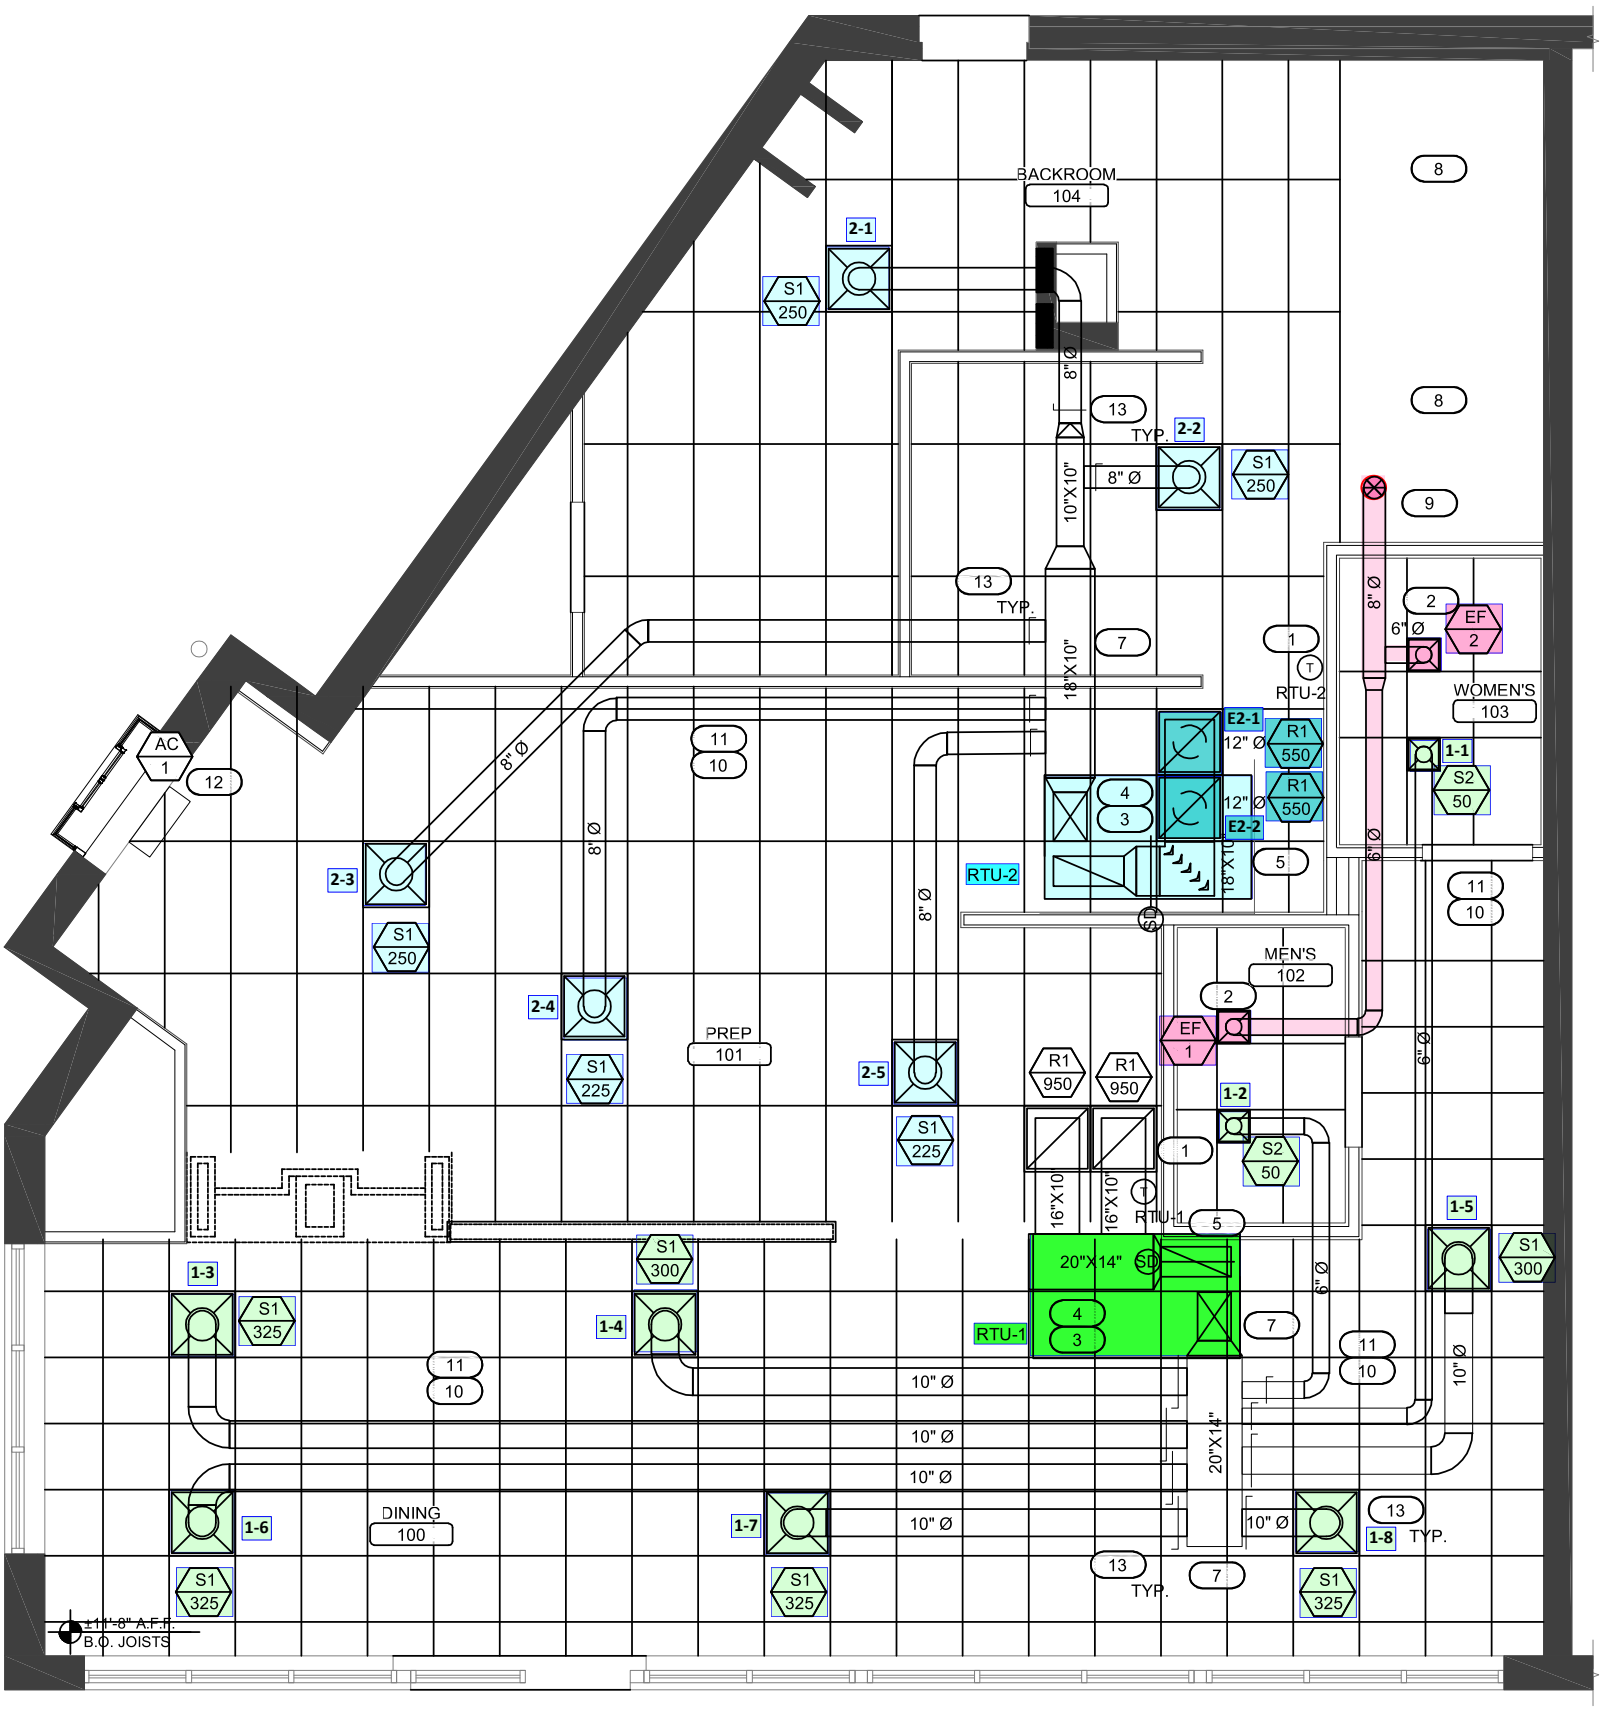
BACKROOM
104
PREP
101
DINING
100
MEN'S
102
WOMEN'S
103
2-1
2-2
2-3
2-4
2-5
1-1
1-2
1-3
1-4
1-5
1-6
1-7
1-8
S1
250
S1
225
S1
300
S1
325
S2
50
R1
550
R1
950
EF
1
EF
2
AC
1
RTU-1
RTU-2
E2-1
E2-2
8" Ø
10"X10"
18"X10"
16"X10"
20"X14"
12" Ø
6" Ø
10" Ø
TYP.
±11'-8" A.F.F.
B.O. JOISTS