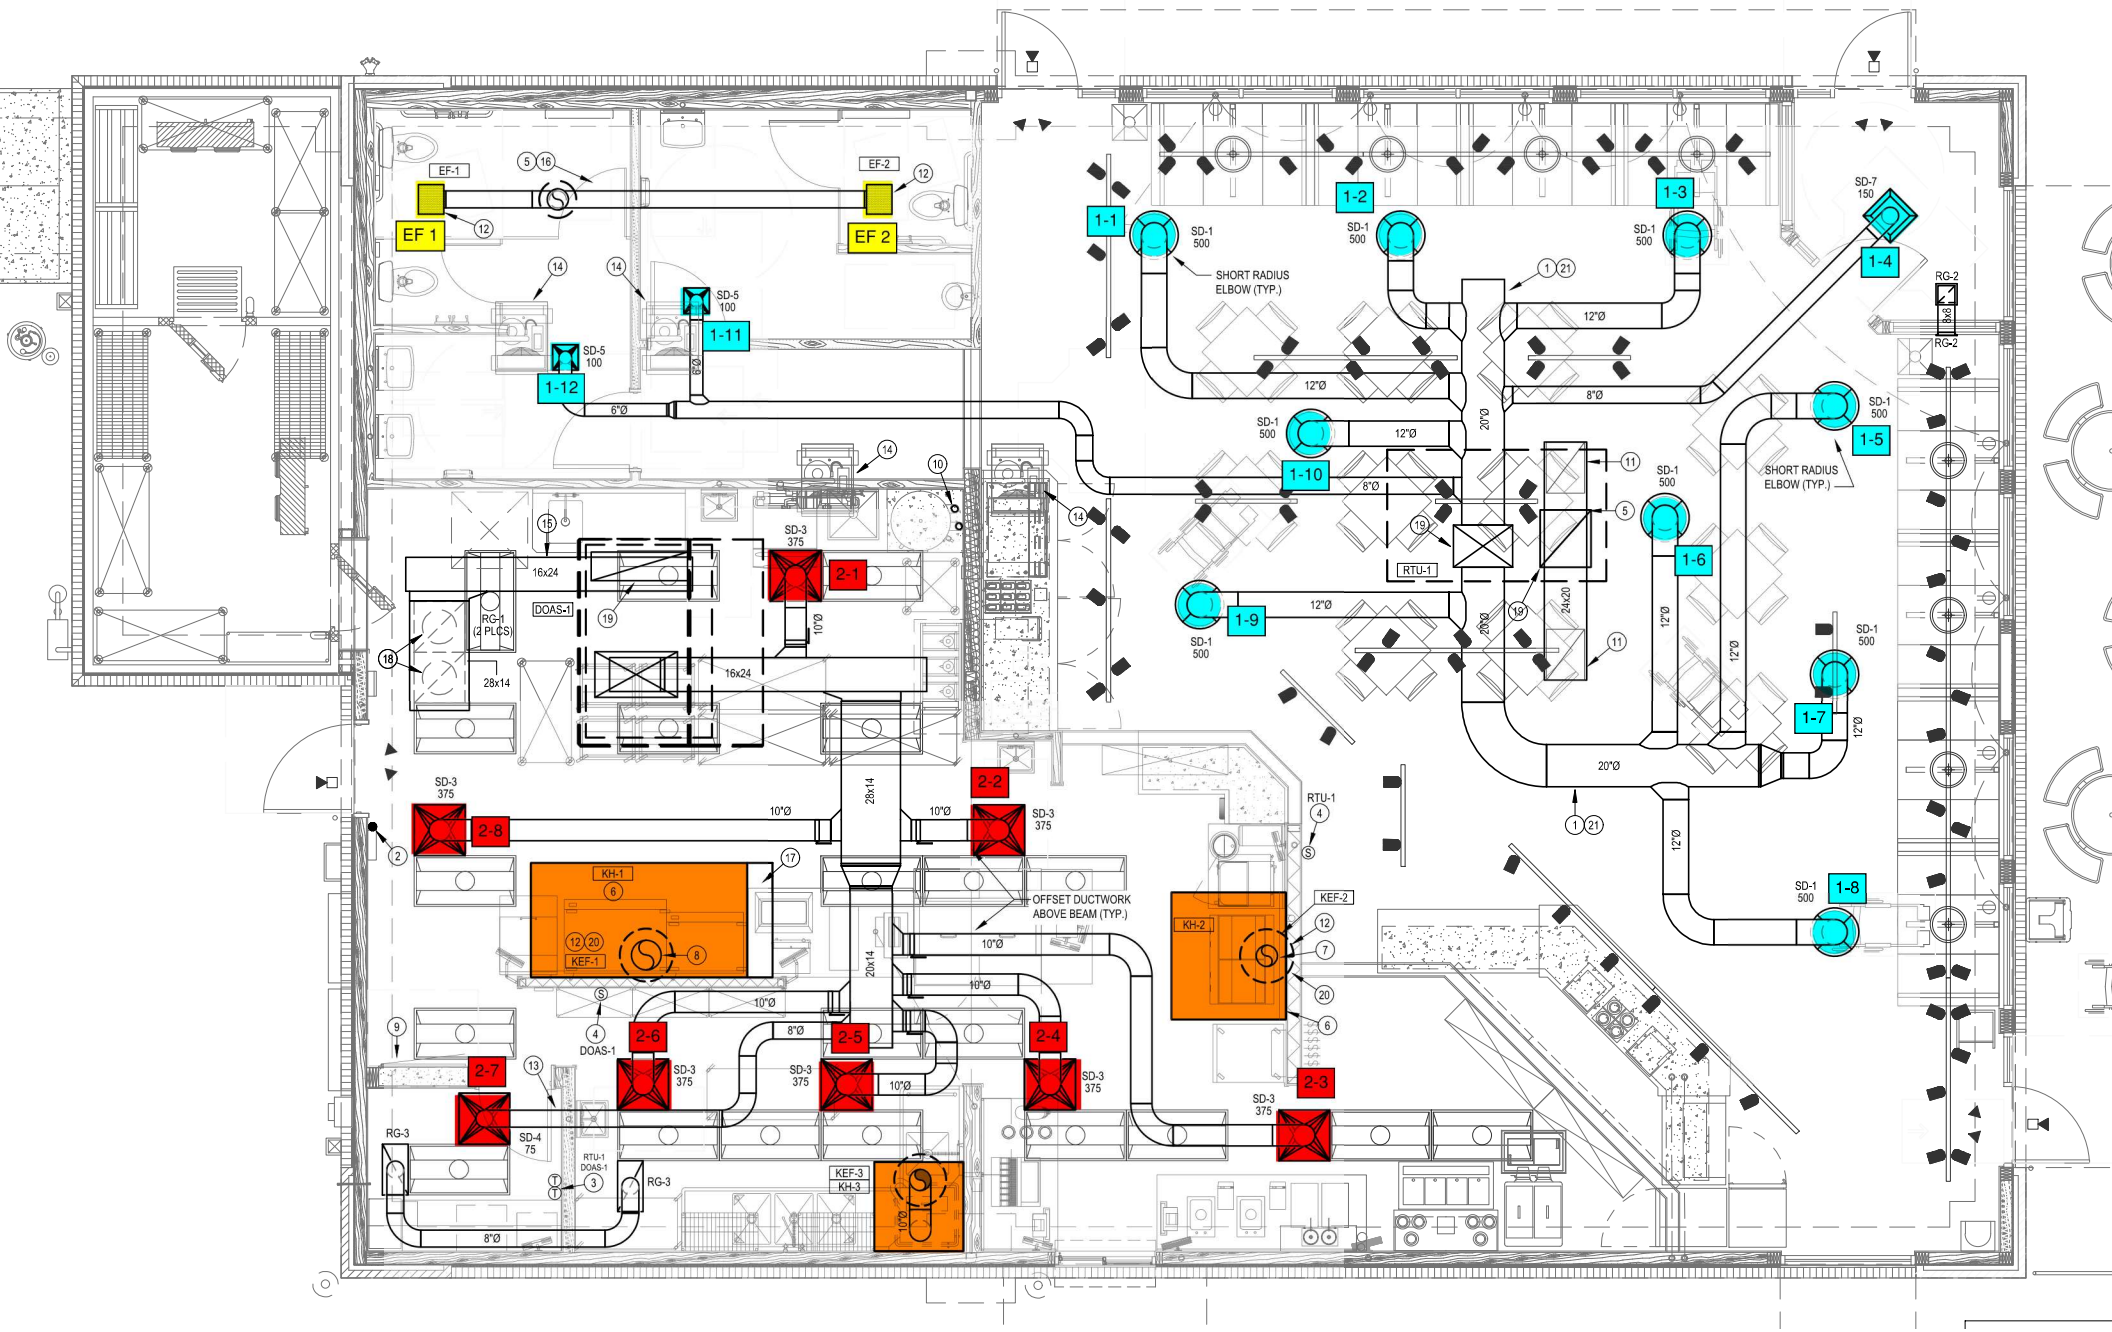
EF-1
EF 1
EF-2
EF 2
SD-5
100
1-11
1-12
6"Ø
8"Ø
SD-3
375
2-1
16x24
DOAS-1
RG-1
(2 PLCS)
28x14
10"Ø
2-2
2-8
20x14
KH-1
KEF-1
OFFSET DUCTWORK
ABOVE BEAM (TYP.)
2-6
2-5
2-4
2-7
2-3
SD-4
75
RG-3
RTU-1
DOAS-1
KEF-3
KH-3
KH-2
KEF-2
SD-1
500
1-1
1-2
1-3
1-4
1-5
1-6
1-7
1-8
1-9
1-10
SHORT RADIUS
ELBOW (TYP.)
12"Ø
20"Ø
24x20
SD-7
150
RG-2