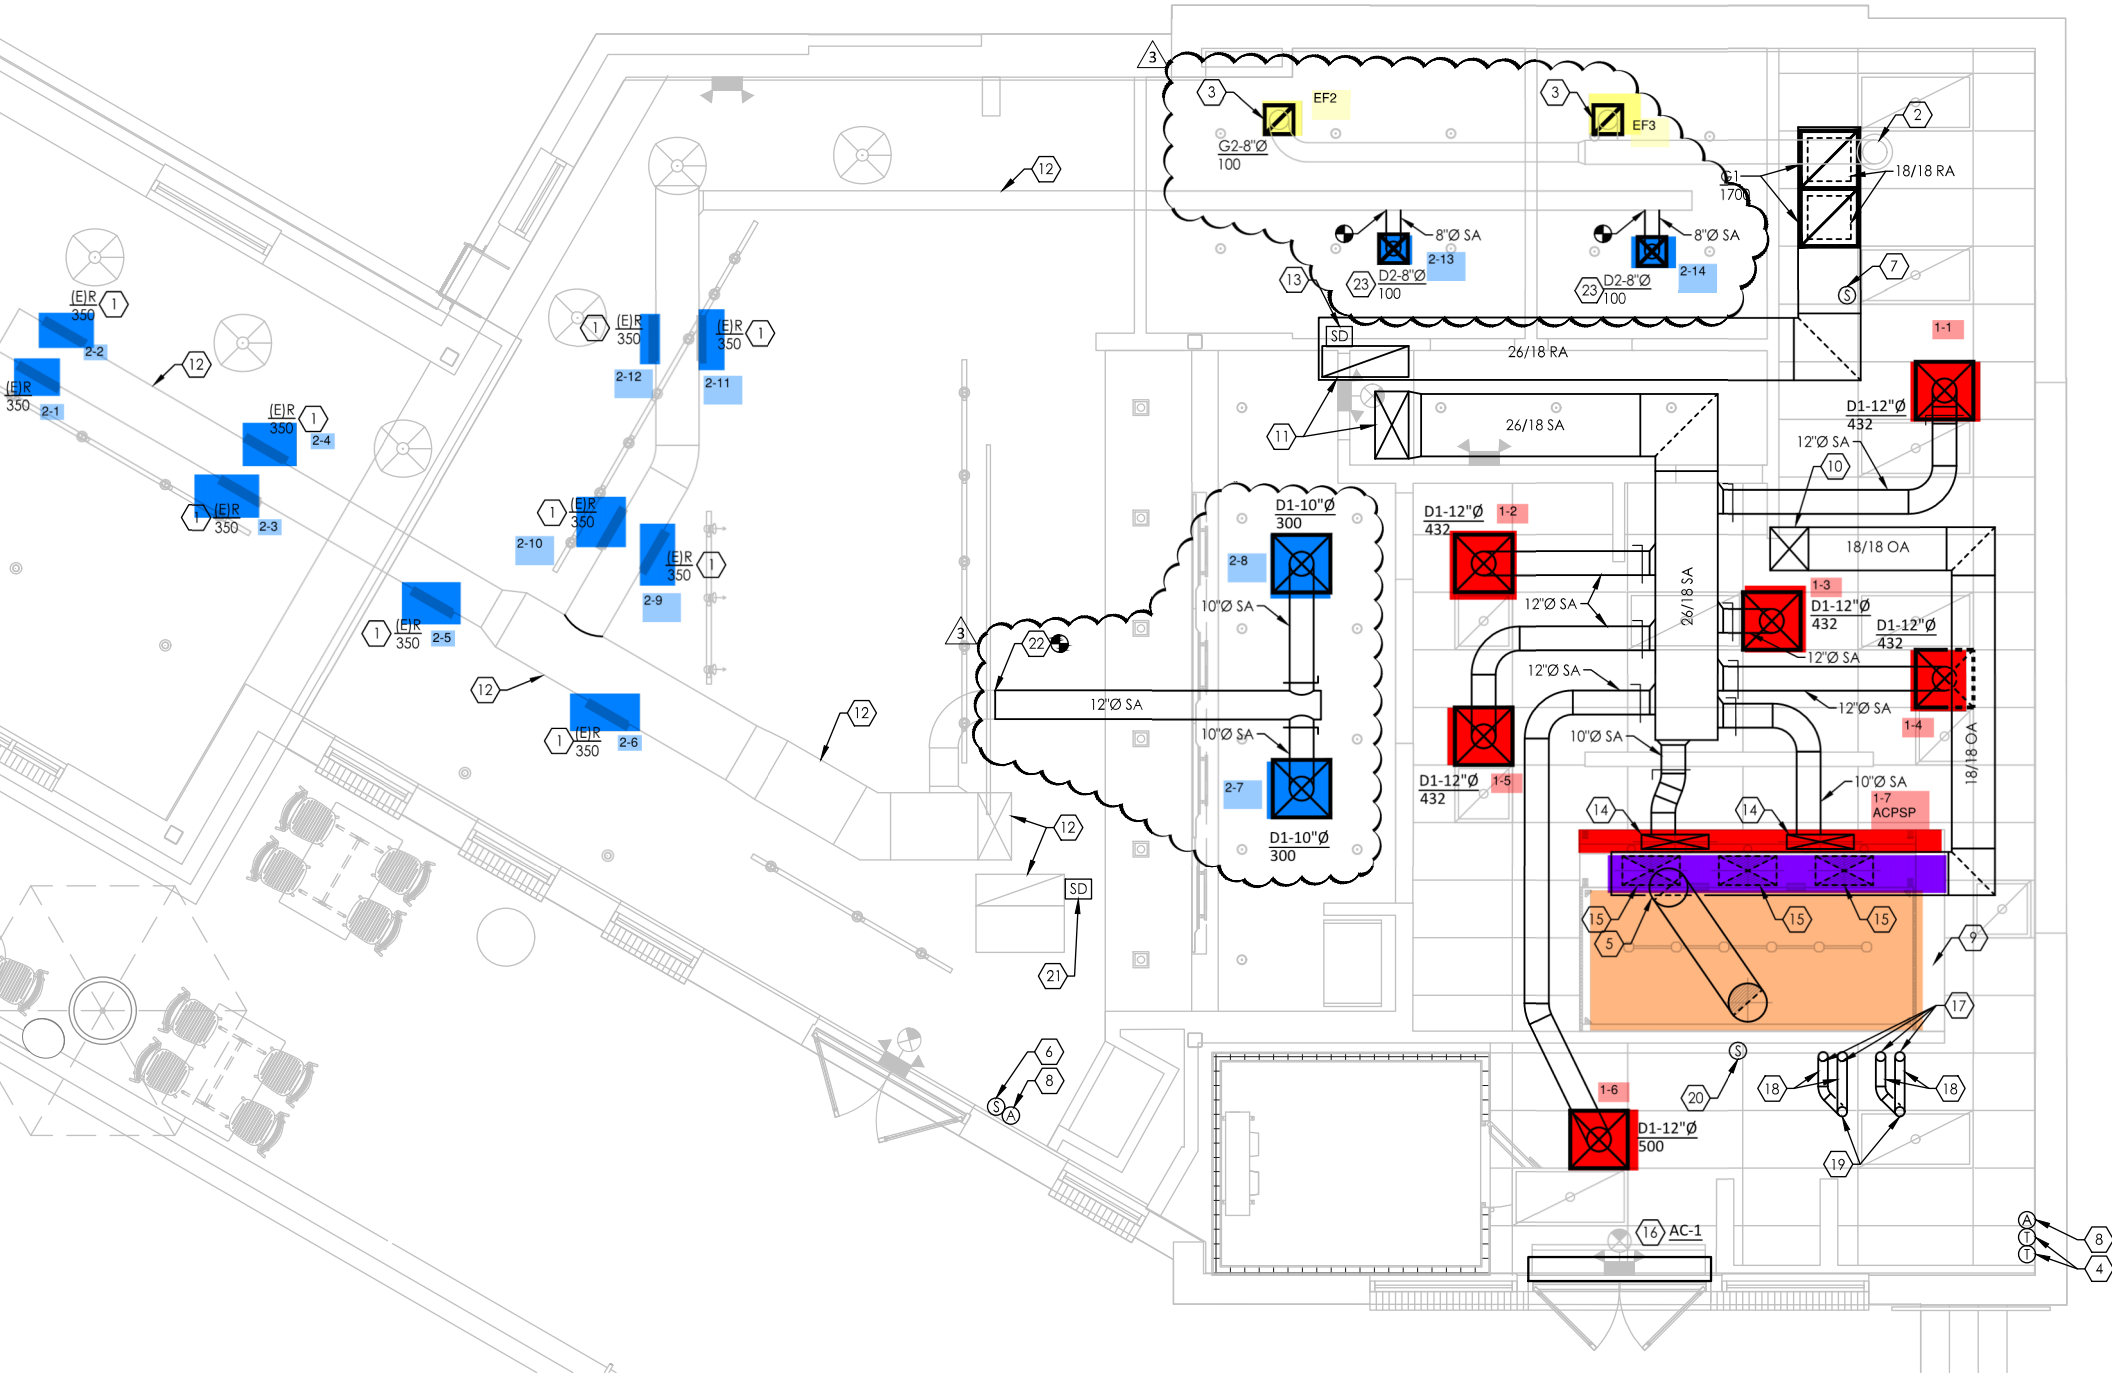
EF2
EF3
G2-8"Ø
100
G1
170
18/18 RA
8"Ø SA
D2-8"Ø
100
2-13
2-14
26/18 RA
26/18 SA
D1-12"Ø
432
1-1
12"Ø SA
18/18 OA
1-2
1-3
1-4
1-5
1-6
1-7
ACPSP
D1-10"Ø
300
2-8
2-7
10"Ø SA
D1-12"Ø
500
AC-1
(E)R
350
2-1
2-2
2-3
2-4
2-5
2-6
2-9
2-10
2-11
2-12
SD