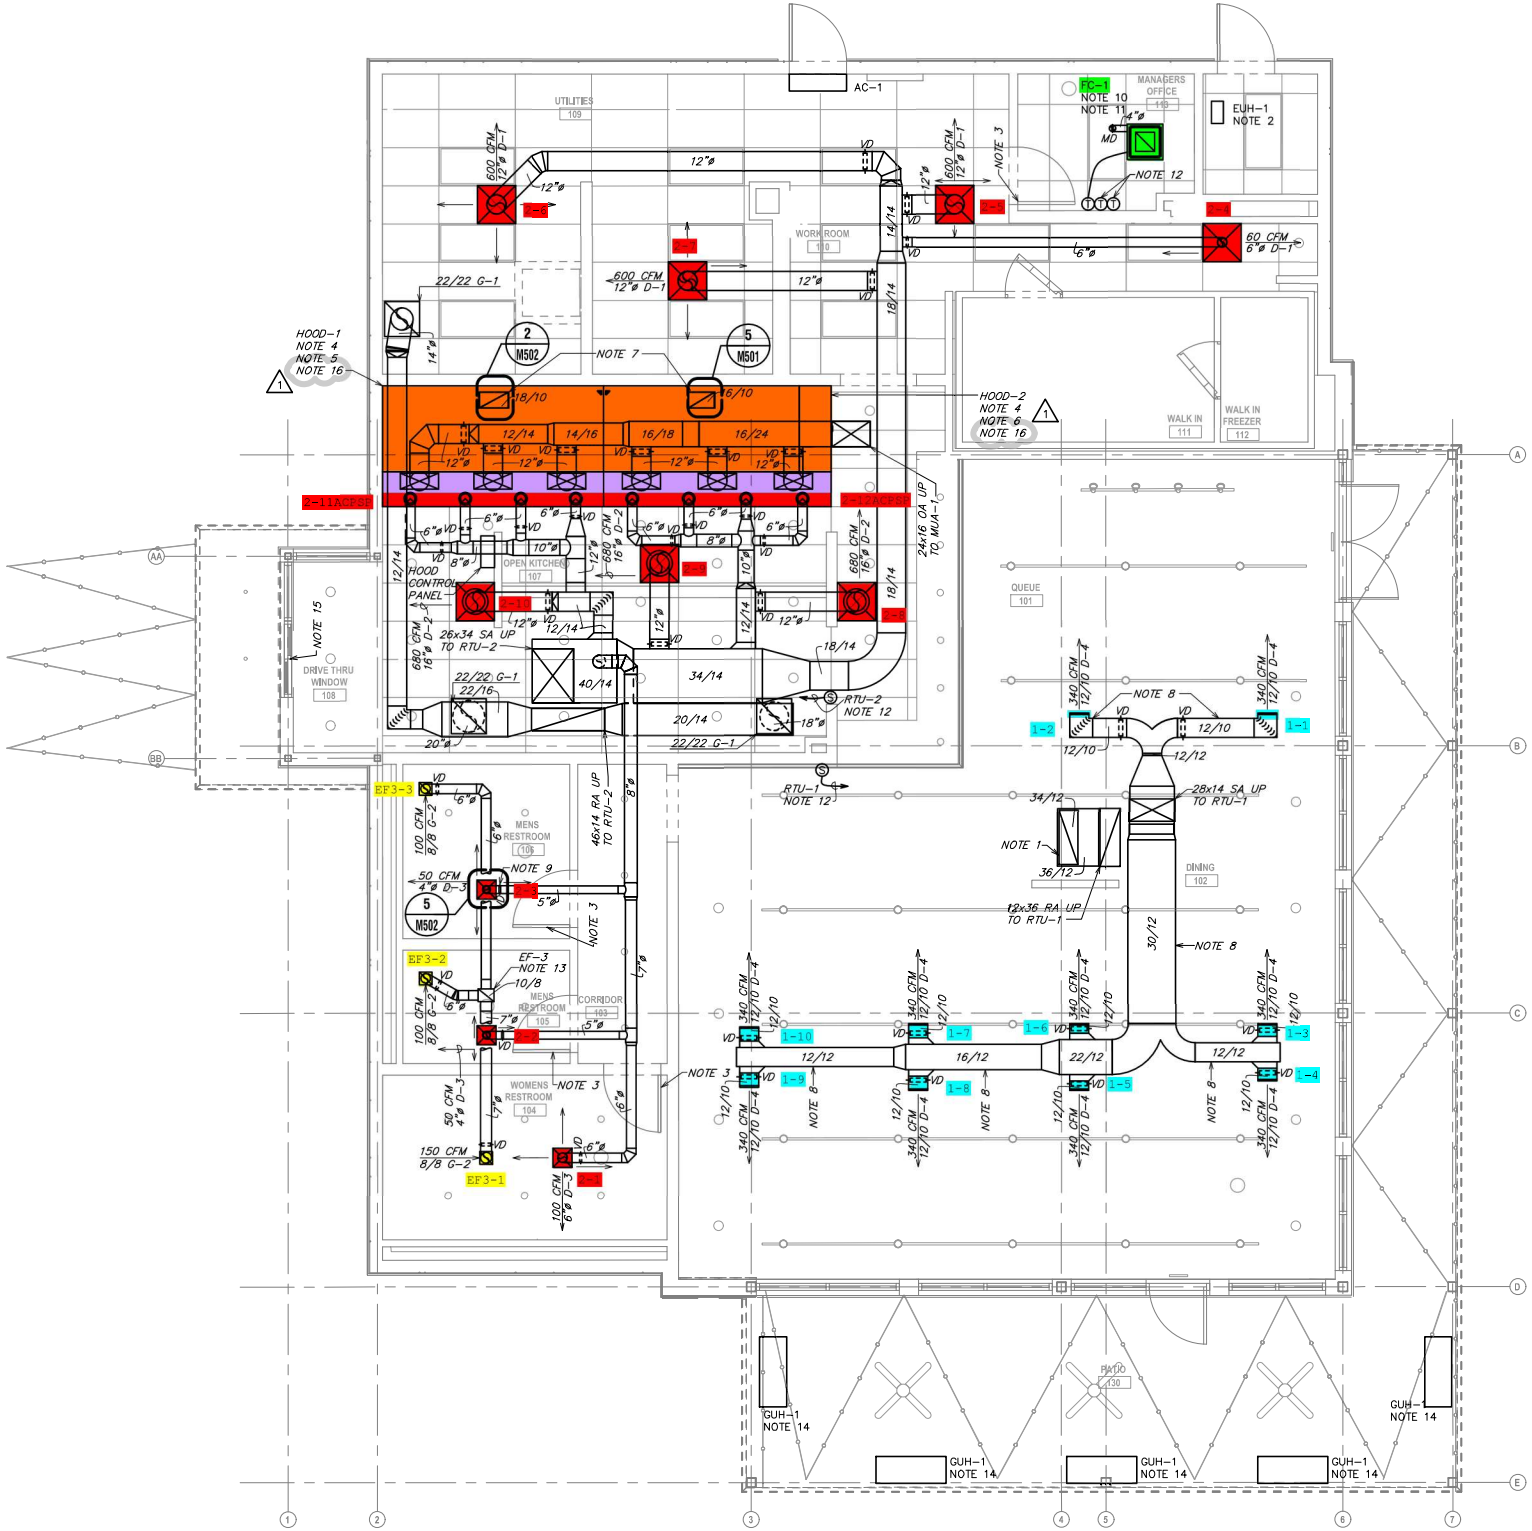
UTILITIES
109
AC-1
MANAGERS OFFICE
110
FC-1
NOTE 10
NOTE 11
EUH-1
NOTE 2
WORK ROOM
106
600 CFM
12"ø D-1
2-6
2-7
2-1
2-2
2-4
60 CFM
6"ø D-1
NOTE 3
NOTE 12
22/22 G-1
HOOD-1
NOTE 4
NOTE 5
NOTE 16
2
M502
5
M501
NOTE 7
18/10
16/10
HOOD-2
NOTE 4
NOTE 6
NOTE 16
WALK IN
111
WALK IN FREEZER
112
12/14
14/16
16/18
16/24
2-11ACFSD
2-12ACFSD
24x16 OA UP TO MUA-1
OPEN KITCHEN
107
HOOD CONTROL PANEL
680 CFM
16"ø D-2
2-10
2-9
2-8
26x34 SA UP TO RTU-2
40/14
34/14
20/14
18/14
22/16
RTU-2
NOTE 12
QUEUE
101
DRIVE THRU WINDOW
108
NOTE 15
EF3-3
100 CFM
8/8 G-2
MENS RESTROOM
105
50 CFM
4"ø D-3
NOTE 9
46x14 RA UP TO RTU-2
NOTE 3
EF3-2
EF-3
NOTE 13
10/8
CORRIDOR
103
WOMENS RESTROOM
104
150 CFM
8/8 G-2
EF3-1
100 CFM
6"ø D-3
2-3
RTU-1
NOTE 12
340 CFM
12/10 D-4
NOTE 8
1-2
1-1
12/10
12/12
34/12
28x14 SA UP TO RTU-1
NOTE 1
36/12
DINING
102
12x36 RA UP TO RTU-1
30/12
1-10
1-7
1-6
1-3
1-9
1-8
1-5
1-4
16/12
22/12
PATIO
130
GUH-1
NOTE 14
AA
BB
A
B
C
D
E
1
2
3
4
5
6
7