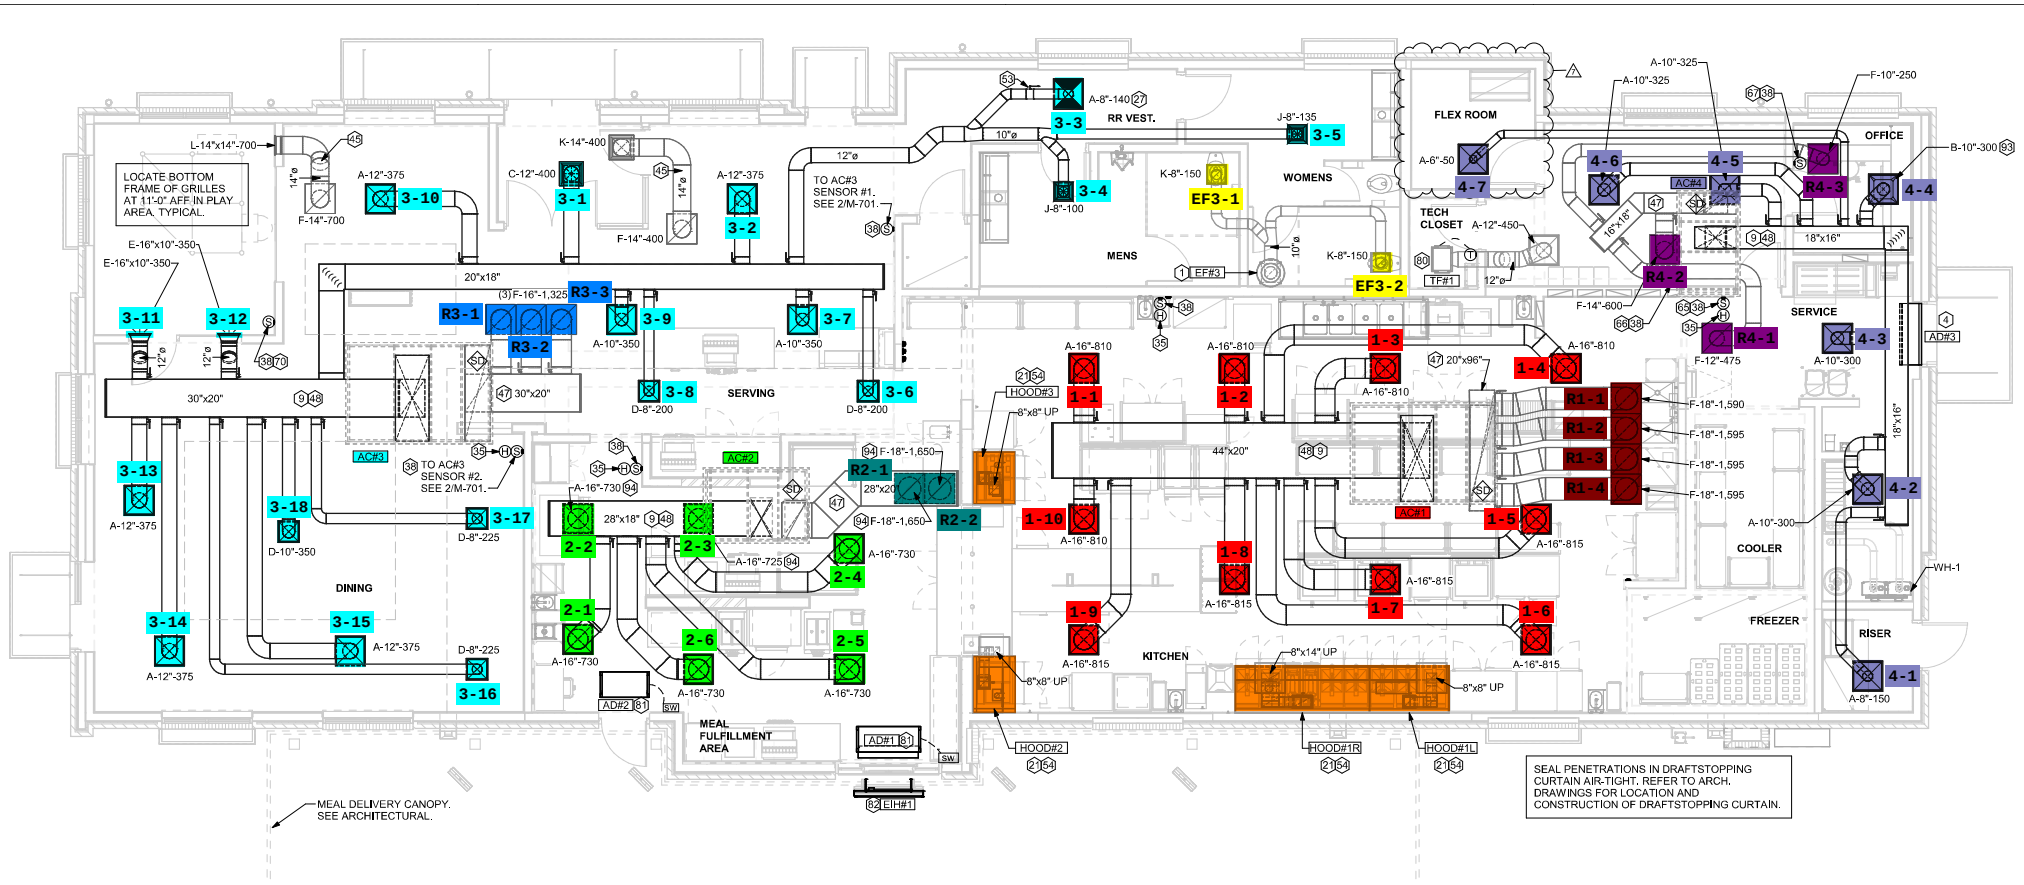
LOCATE BOTTOM FRAME OF GRILLES AT 11'-0" AFF IN PLAY AREA, TYPICAL.
L-14"x14"-700
F-14"-700
A-12"-375
3-10
C-12"-400
3-1
K-14"-400
F-14"-400
3-2
TO AC#3 SENSOR #1. SEE 2/M-701.
E-16"x10"-350
3-11
3-12
20"x18"
(3)F-16"-1,325
R3-3
R3-1
R3-2
3-9
A-10"-350
3-7
30"x20"
3-8
D-8"-200
SERVING
3-6
3-13
A-12"-375
3-18
D-10"-350
AC#3
TO AC#3 SENSOR #2. SEE 2/M-701.
3-17
D-8"-225
DINING
3-14
3-15
3-16
A-16"-730
28"x18"
AC#2
R2-1
28"x20"
F-18"-1,650
R2-2
2-2
2-3
A-16"-725
2-4
2-1
2-6
2-5
MEAL FULFILLMENT AREA
AD#2
AD#1
EIH#1
MEAL DELIVERY CANOPY. SEE ARCHITECTURAL.
A-8"-140
3-3
RR VEST.
J-8"-135
3-5
J-8"-100
3-4
K-8"-150
EF3-1
WOMENS
MENS
EF#1
EF3-2
TECH CLOSET
A-12"-450
TF#1
FLEX ROOM
A-6"-50
4-7
4-6
4-5
AC#4
R4-3
4-4
OFFICE
A-10"-325
F-10"-250
B-10"-300
18"x16"
R4-2
F-14"-600
R4-1
F-12"-475
SERVICE
4-3
A-10"-300
AD#3
A-16"-810
1-1
1-2
1-3
1-4
HOOD#3
8"x8" UP
44"x20"
20"x96"
R1-1
R1-2
R1-3
R1-4
F-18"-1,590
F-18"-1,595
1-10
1-8
1-9
1-7
1-5
1-6
A-16"-815
AC#1
KITCHEN
8"x14" UP
HOOD#2
HOOD#1R
HOOD#1L
4-2
COOLER
FREEZER
WH-1
RISER
4-1
A-8"-150
SEAL PENETRATIONS IN DRAFTSTOPPING CURTAIN AIR-TIGHT. REFER TO ARCH. DRAWINGS FOR LOCATION AND CONSTRUCTION OF DRAFTSTOPPING CURTAIN.