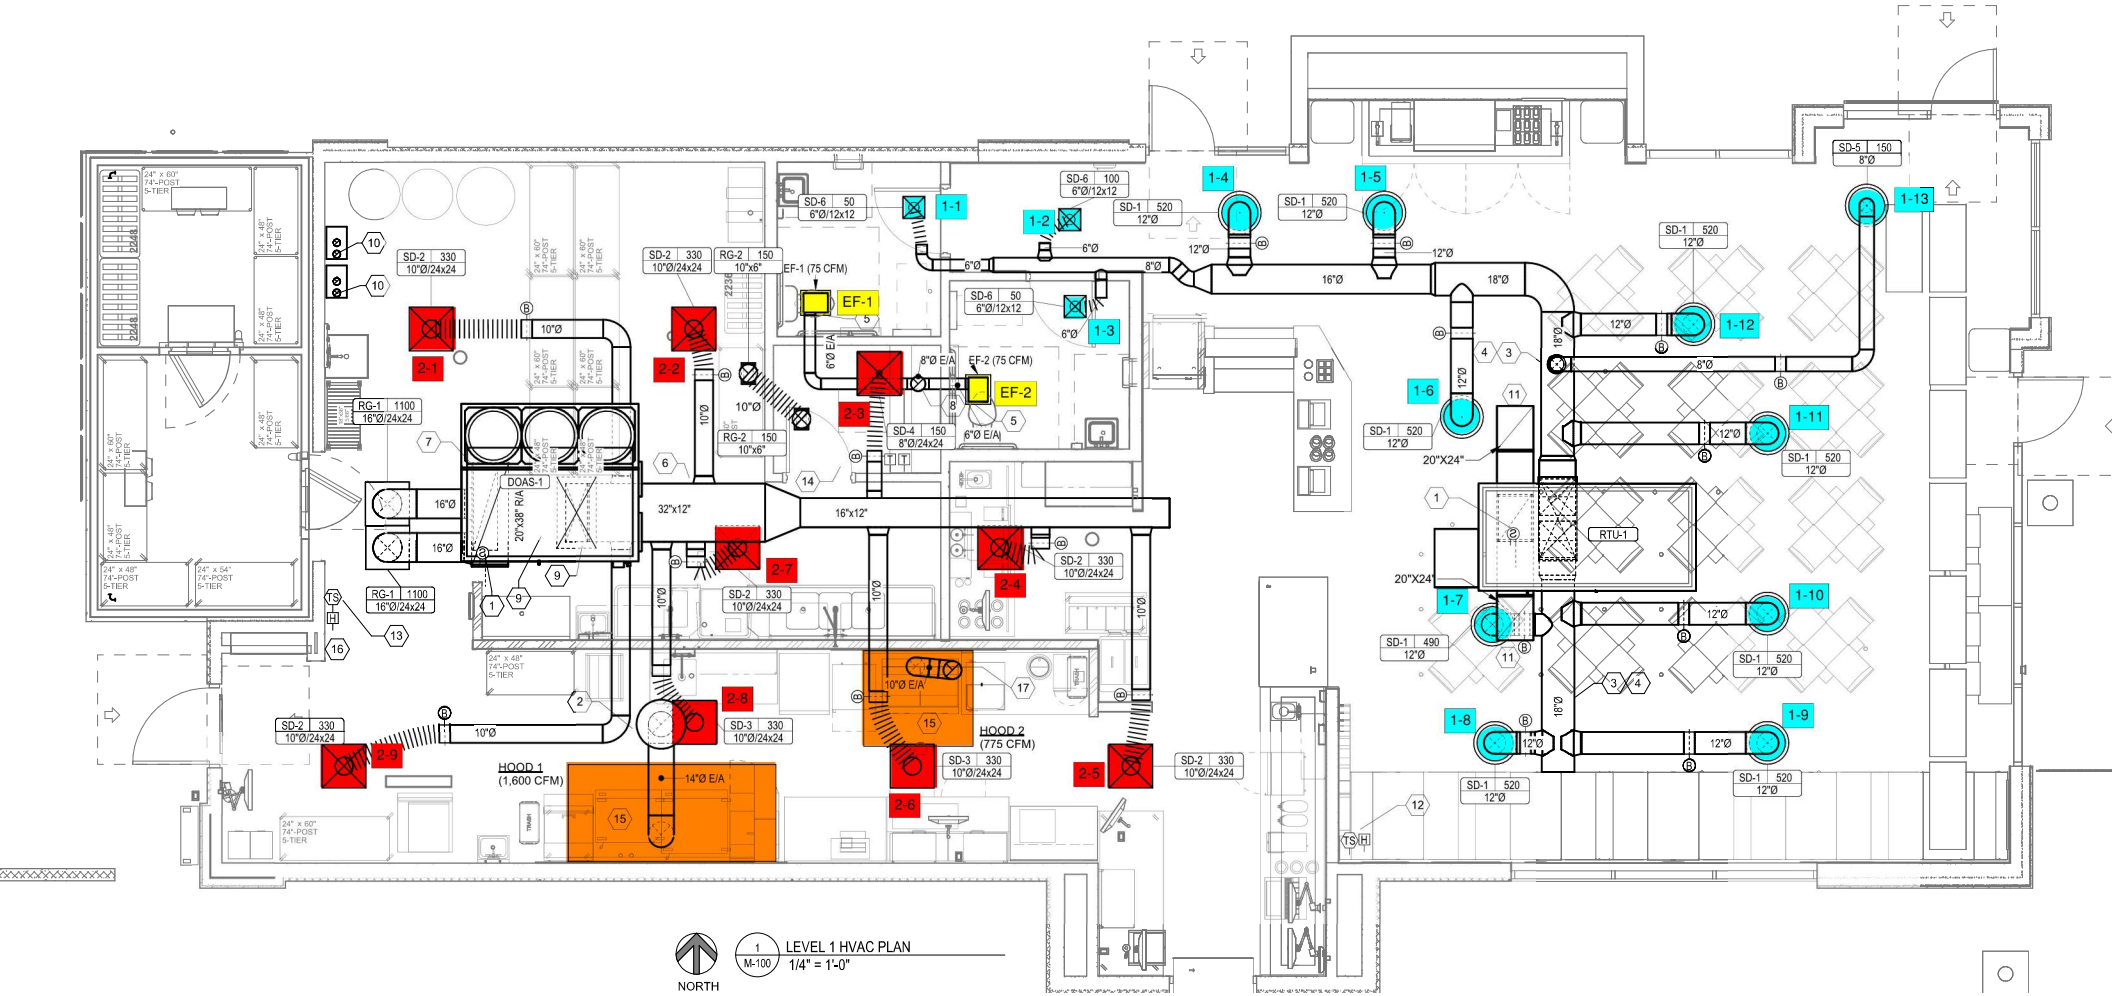
NORTH
1
M-100
LEVEL 1 HVAC PLAN
1/4" = 1'-0"
HOOD 1
(1,600 CFM)
HOOD 2
(775 CFM)
DOAS-1
RTU-1
EF-1 (75 CFM)
EF-2 (75 CFM)
EF-1
EF-2
2-1
2-2
2-3
2-4
2-5
2-6
2-7
2-8
2-9
1-1
1-2
1-3
1-4
1-5
1-6
1-7
1-8
1-9
1-10
1-11
1-12
1-13
SD-2 330 10"Ø/24x24
RG-1 1100 16"Ø/24x24
RG-2 150 10"x6"
SD-6 50 6"Ø/12x12
SD-6 100 6"Ø/12x12
SD-1 520 12"Ø
SD-1 490 12"Ø
SD-5 150 8"Ø
SD-4 150 8"Ø/24x24
SD-3 330 10"Ø/24x24
14"Ø E/A
10"Ø E/A
8"Ø E/A
6"Ø E/A
32"x12"
16"x12"
20"X24"
20"X38" R/A