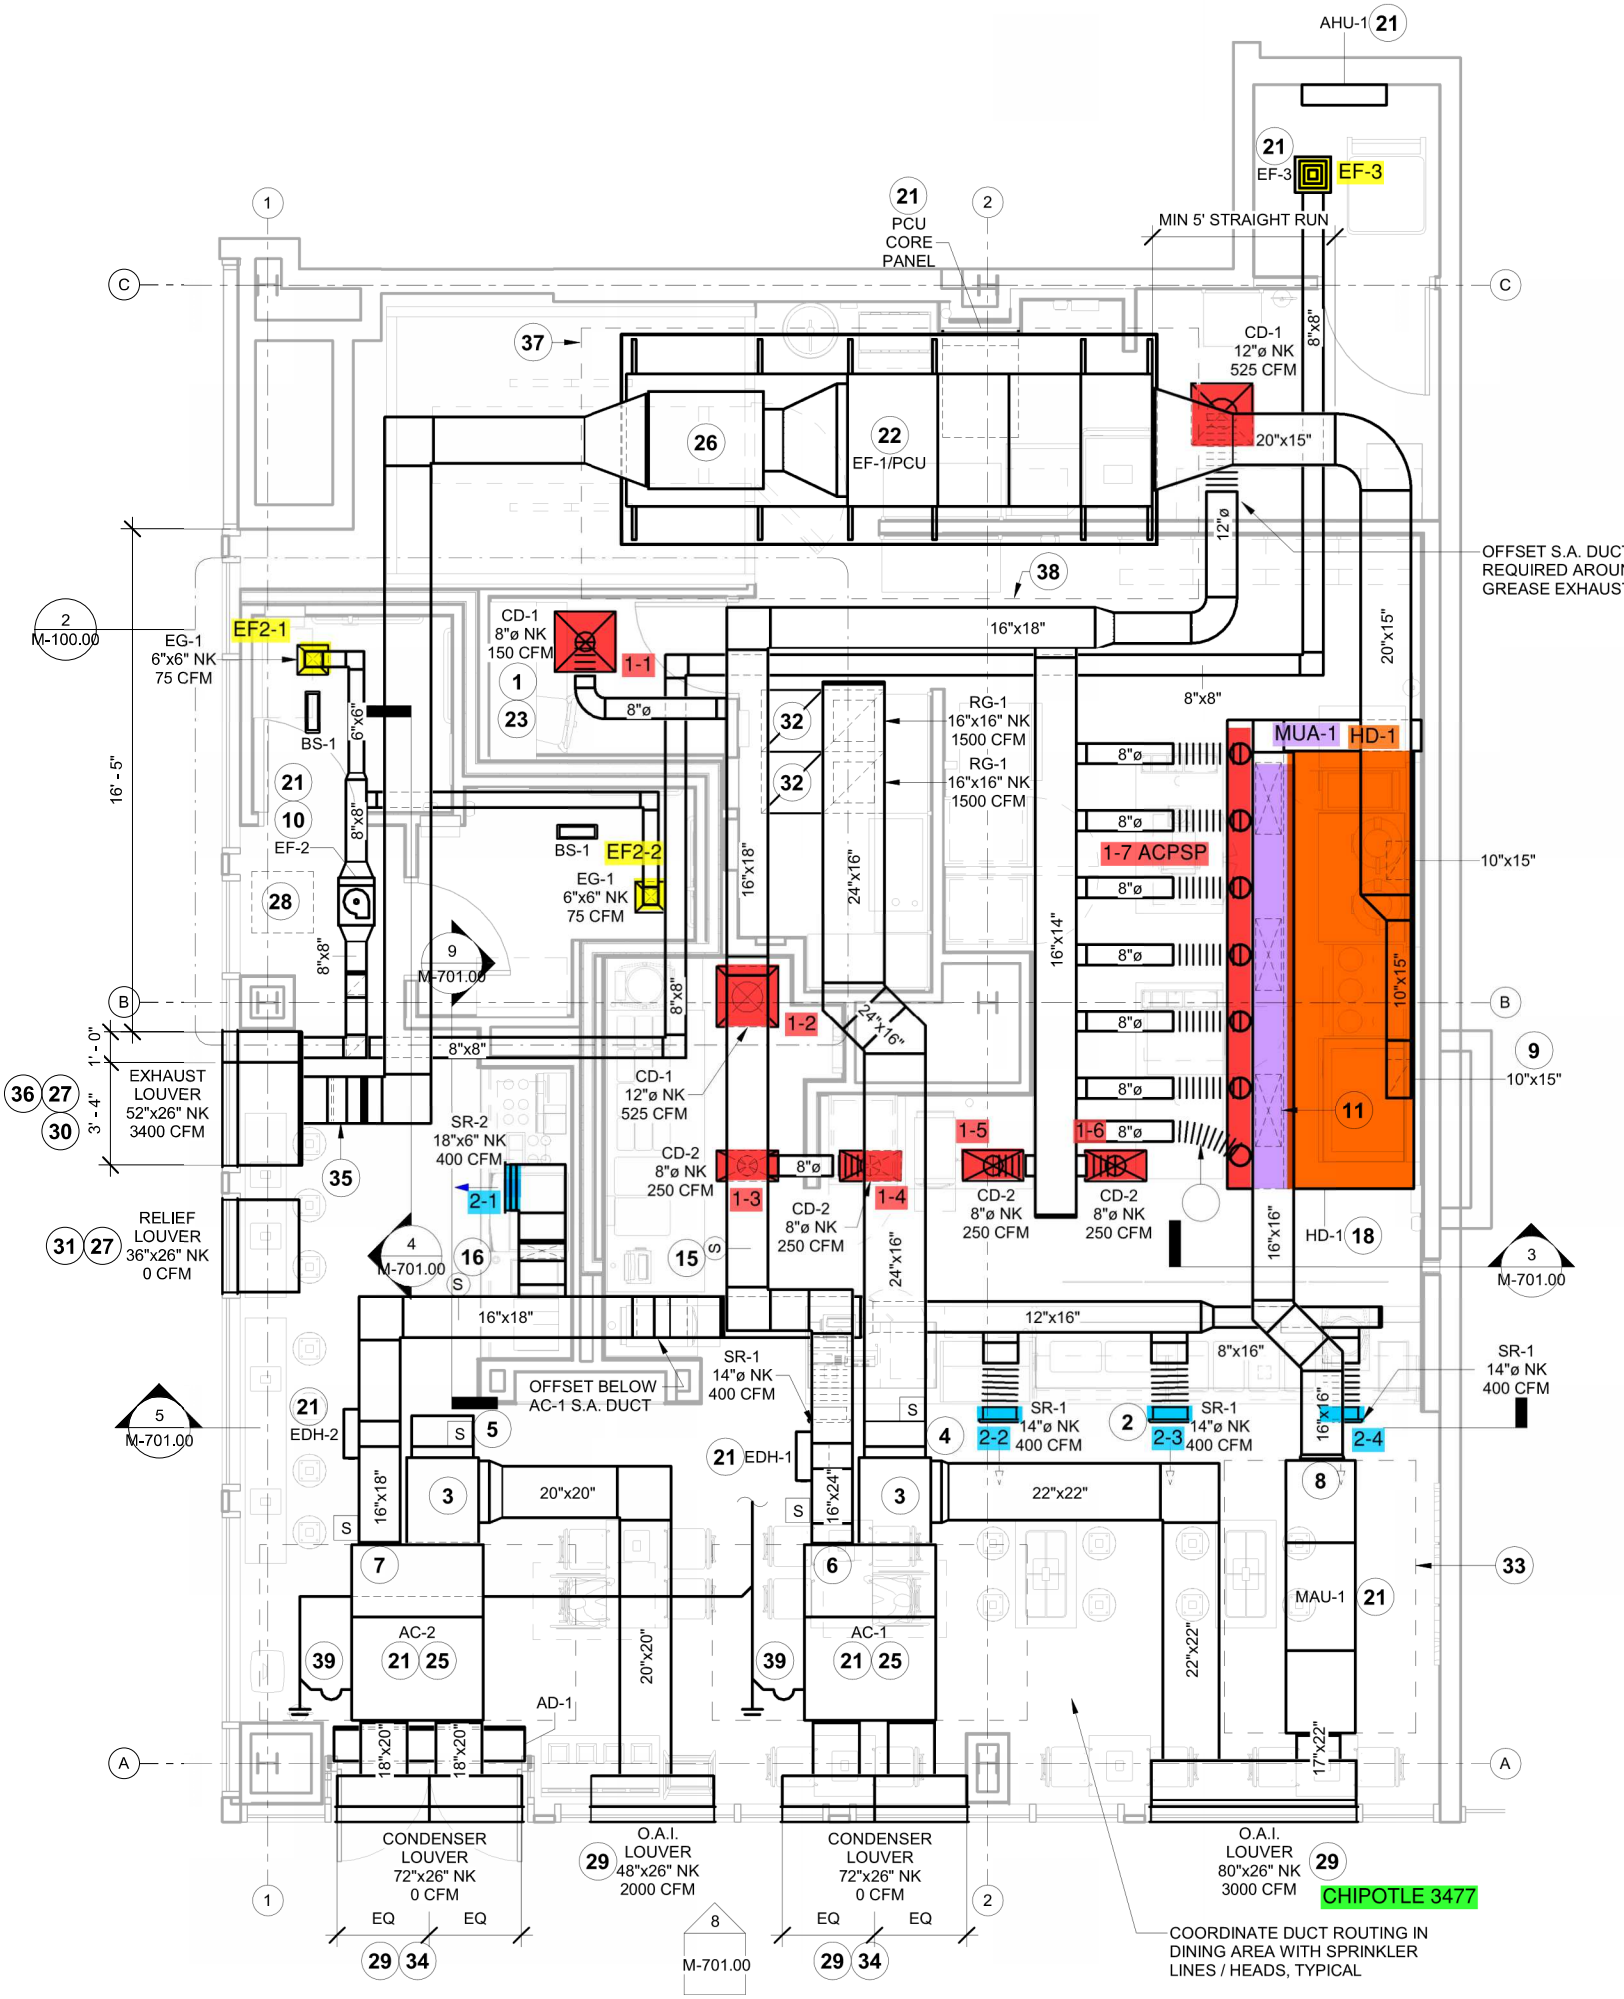
AHU-1 21
21 EF-3 EF-3
MIN 5' STRAIGHT RUN
21 PCU CORE PANEL
37
CD-1 12"ø NK 525 CFM
8"x8"
26
22 EF-1/PCU
20"x15"
12"ø
OFFSET S.A. DUCT REQUIRED AROUN GREASE EXHAUST
38
2 M-100.00
EG-1 6"x6" NK 75 CFM
EF2-1
CD-1 8"ø NK 150 CFM
1-1
1
23
8"ø
16"x18"
20"x15"
8"x8"
RG-1 16"x16" NK 1500 CFM
RG-1 16"x16" NK 1500 CFM
32
32
MUA-1
HD-1
8"ø
1-7 ACPSP
10"x15"
16' - 5"
BS-1
6"x6"
21
10
EF-2
8"x8"
BS-1
EF2-2
EG-1 6"x6" NK 75 CFM
28
16"x18"
24"x16"
16"x14"
9 M-701.00
8"x8"
1-2
24"x16"
10"x15"
9
10"x15"
1' - 0"
8"x8"
36 27
30
3' - 4"
EXHAUST LOUVER 52"x26" NK 3400 CFM
CD-1 12"ø NK 525 CFM
11
SR-2 18"x6" NK 400 CFM
1-5
1-6
CD-2 8"ø NK 250 CFM
8"ø
35
2-1
1-3
CD-2 8"ø NK 250 CFM
1-4
CD-2 8"ø NK 250 CFM
CD-2 8"ø NK 250 CFM
16"x16"
HD-1 18
31 27
RELIEF LOUVER 36"x26" NK 0 CFM
4 M-701.00
16
15
24"x16"
3 M-701.00
16"x18"
12"x16"
8"x16"
SR-1 14"ø NK 400 CFM
OFFSET BELOW AC-1 S.A. DUCT
SR-1 14"ø NK 400 CFM
5 M-701.00
21 EDH-2
5
21 EDH-1
4
2-2
SR-1 14"ø NK 400 CFM
2
2-3
SR-1 14"ø NK 400 CFM
16"x16"
2-4
16"x18"
3
20"x20"
16"x24"
3
22"x22"
8
7
6
33
MAU-1 21
AC-2
21 25
39
20"x20"
AC-1
21 25
39
22"x22"
AD-1
18"x20"
18"x20"
17"x22"
CONDENSER LOUVER 72"x26" NK 0 CFM
29 O.A.I. LOUVER 48"x26" NK 2000 CFM
CONDENSER LOUVER 72"x26" NK 0 CFM
O.A.I. LOUVER 80"x26" NK 3000 CFM
29
CHIPOTLE 3477
EQ
EQ
8 M-701.00
EQ
EQ
29 34
29 34
COORDINATE DUCT ROUTING IN DINING AREA WITH SPRINKLER LINES / HEADS, TYPICAL