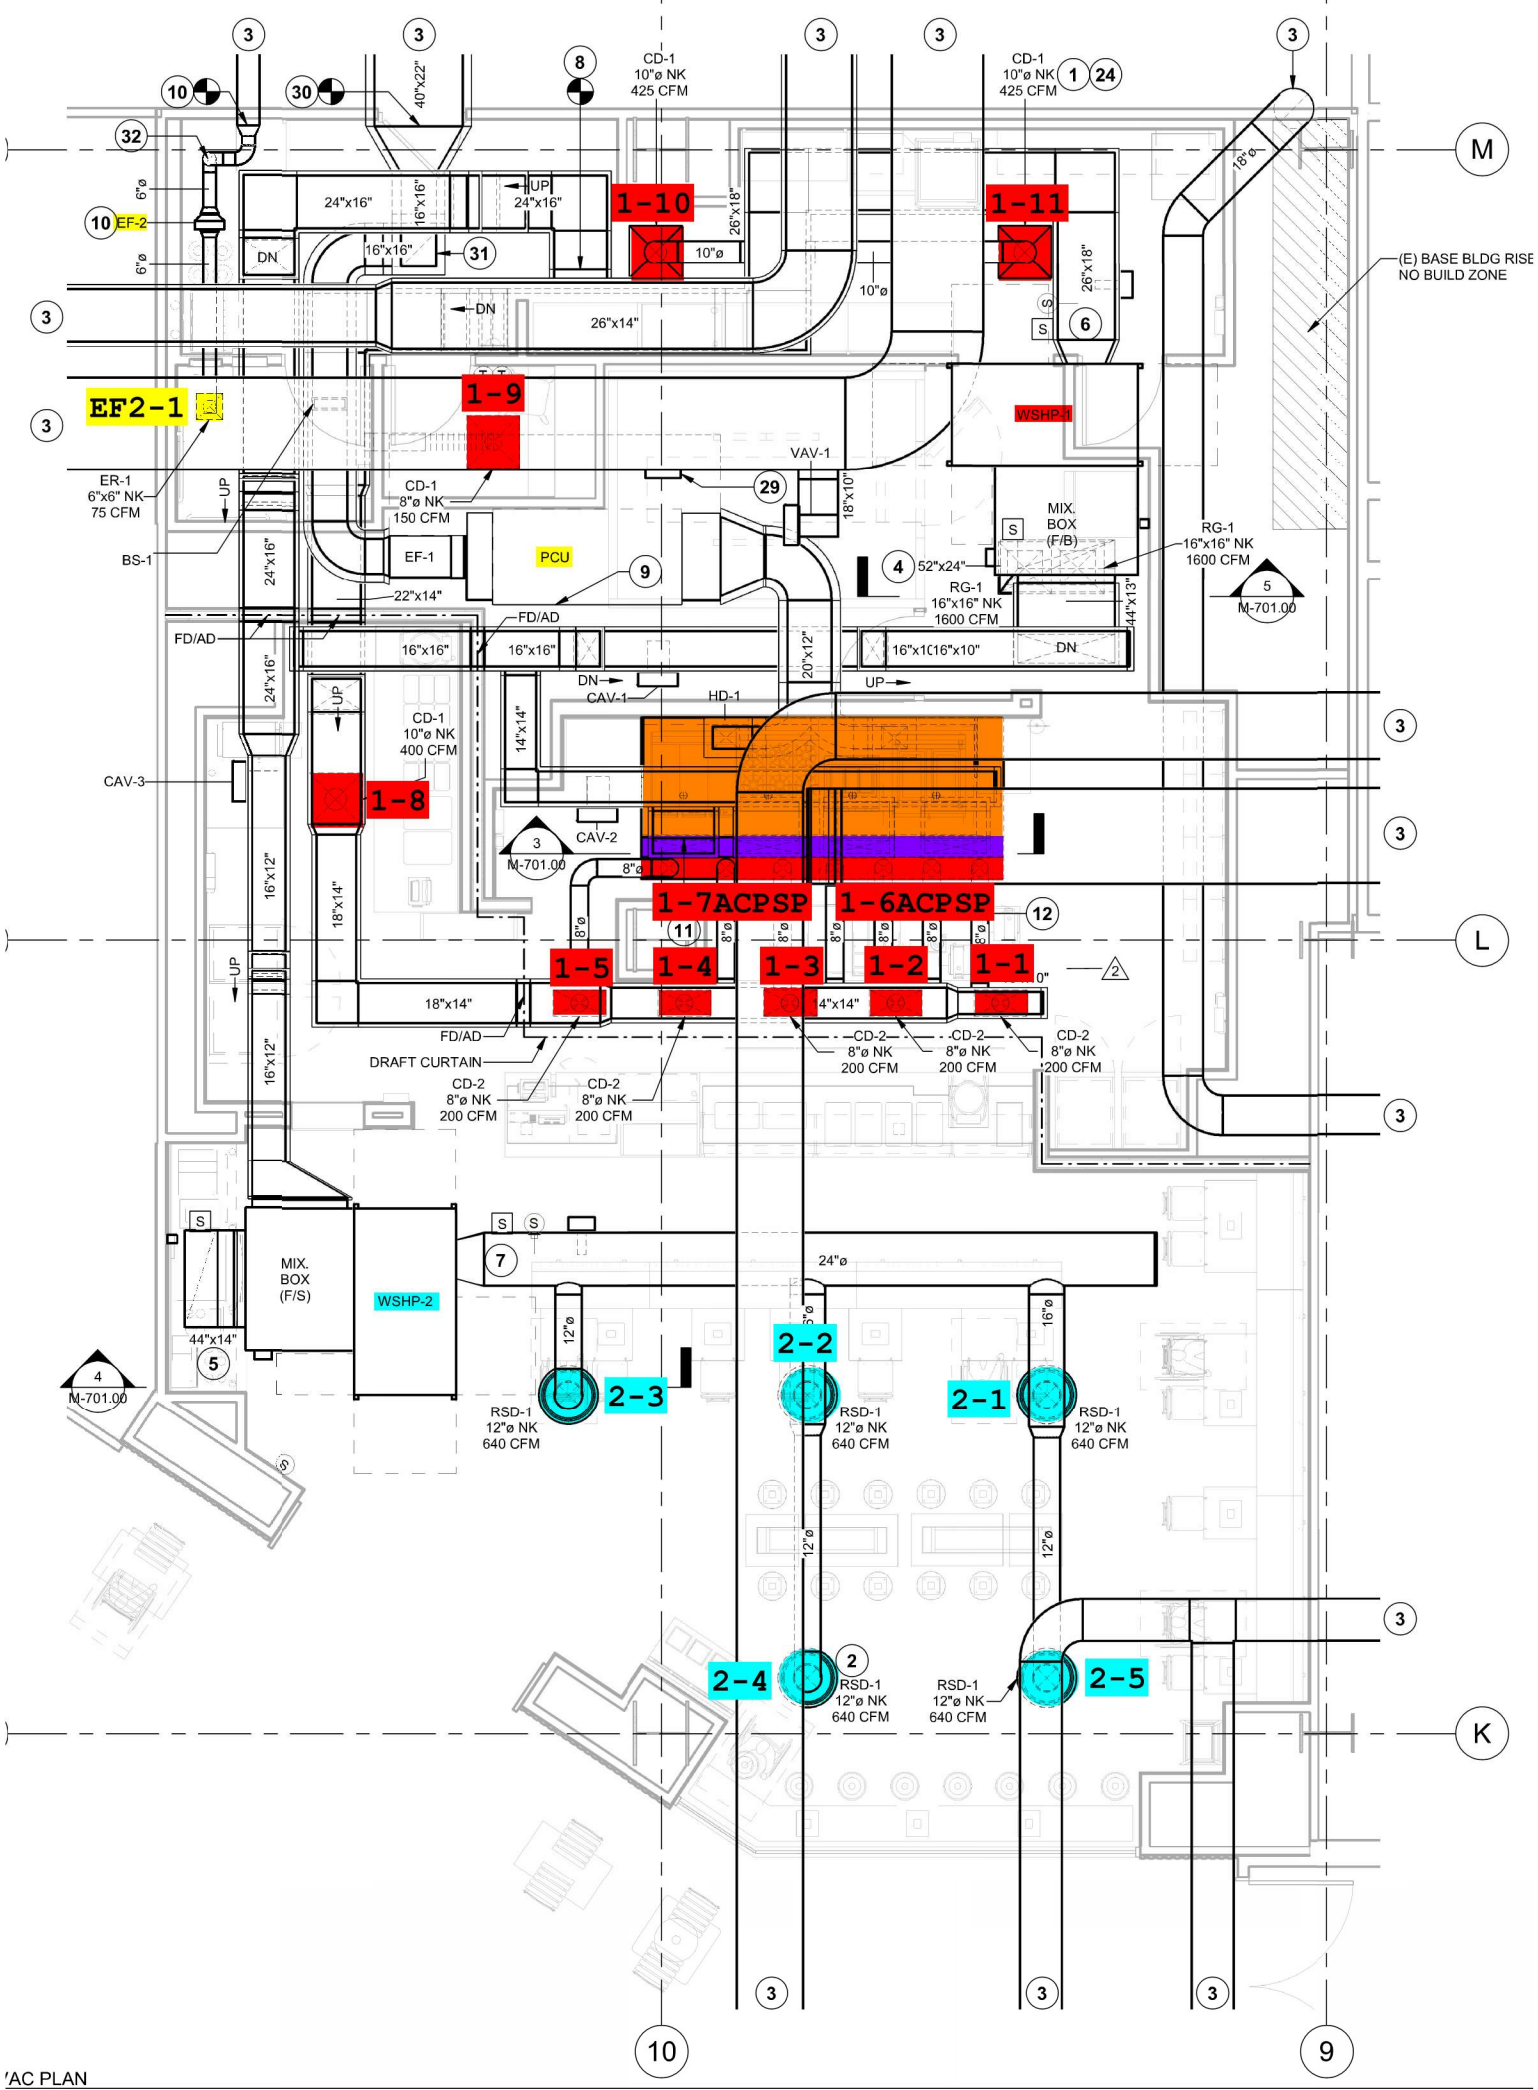
CD-1
10"ø NK
425 CFM
CD-1
10"ø NK
425 CFM
1-10
1-11
1-9
EF2-1
EF-2
24"x16"
16"x16"
UP
24"x16"
DN
16"x16"
26"x14"
26"x18"
10"ø
(E) BASE BLDG RISE
NO BUILD ZONE
WSHP-1
VAV-1
ER-1
6"x6" NK
75 CFM
CD-1
8"ø NK
150 CFM
BS-1
EF-1
PCU
MIX.
BOX
(F/B)
RG-1
16"x16" NK
1600 CFM
52"x24"
22"x14"
FD/AD
16"x16"
20"x12"
16"x10"
DN
CAV-1
HD-1
CD-1
10"ø NK
400 CFM
1-8
CAV-3
CAV-2
1-7ACPSP
1-6ACPSP
1-5
1-4
1-3
1-2
1-1
18"x14"
DRAFT CURTAIN
CD-2
8"ø NK
200 CFM
MIX.
BOX
(F/S)
WSHP-2
24"ø
44"x14"
2-1
2-2
2-3
2-4
2-5
RSD-1
12"ø NK
640 CFM
M-701.00

'AC PLAN
4" = 1'-0"