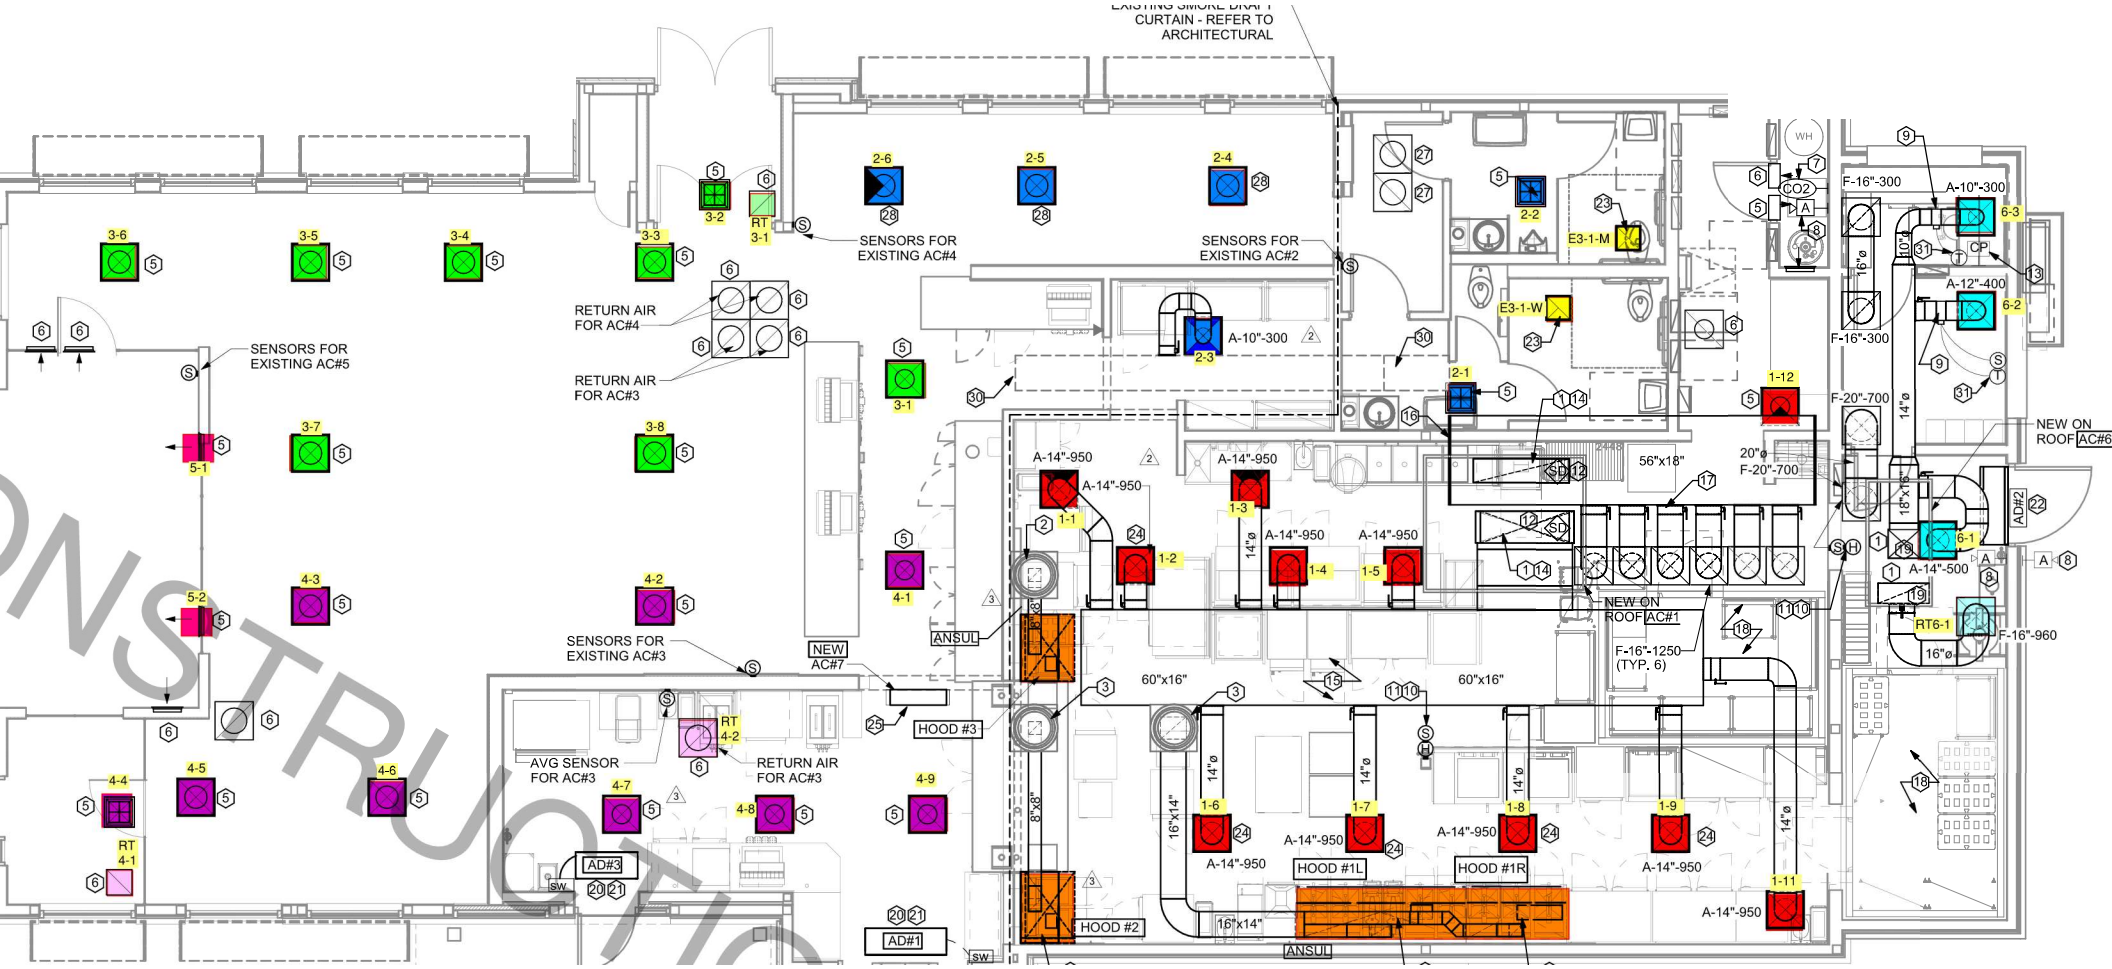
EXISTING SMOKE DRAFT CURTAIN - REFER TO ARCHITECTURAL
SENSORS FOR EXISTING AC#4
SENSORS FOR EXISTING AC#2
SENSORS FOR EXISTING AC#5
SENSORS FOR EXISTING AC#3
RETURN AIR FOR AC#4
RETURN AIR FOR AC#3
AVG SENSOR FOR AC#3
NEW AC#7
NEW ON ROOF AC#1
NEW ON ROOF AC#6
HOOD #1L
HOOD #1R
HOOD #2
HOOD #3
ANSUL
AD#1
AD#2
AD#3
F-16"-1250 (TYP. 6)
F-16"-300
F-20"-700
F-16"-960
A-10"-300
A-12"-400
A-14"-950
A-14"-500
E3-1-M
E3-1-W
56"x18"
60"x16"
16"x14"
8"x8"
18" DIA.
WH
CO2
CP