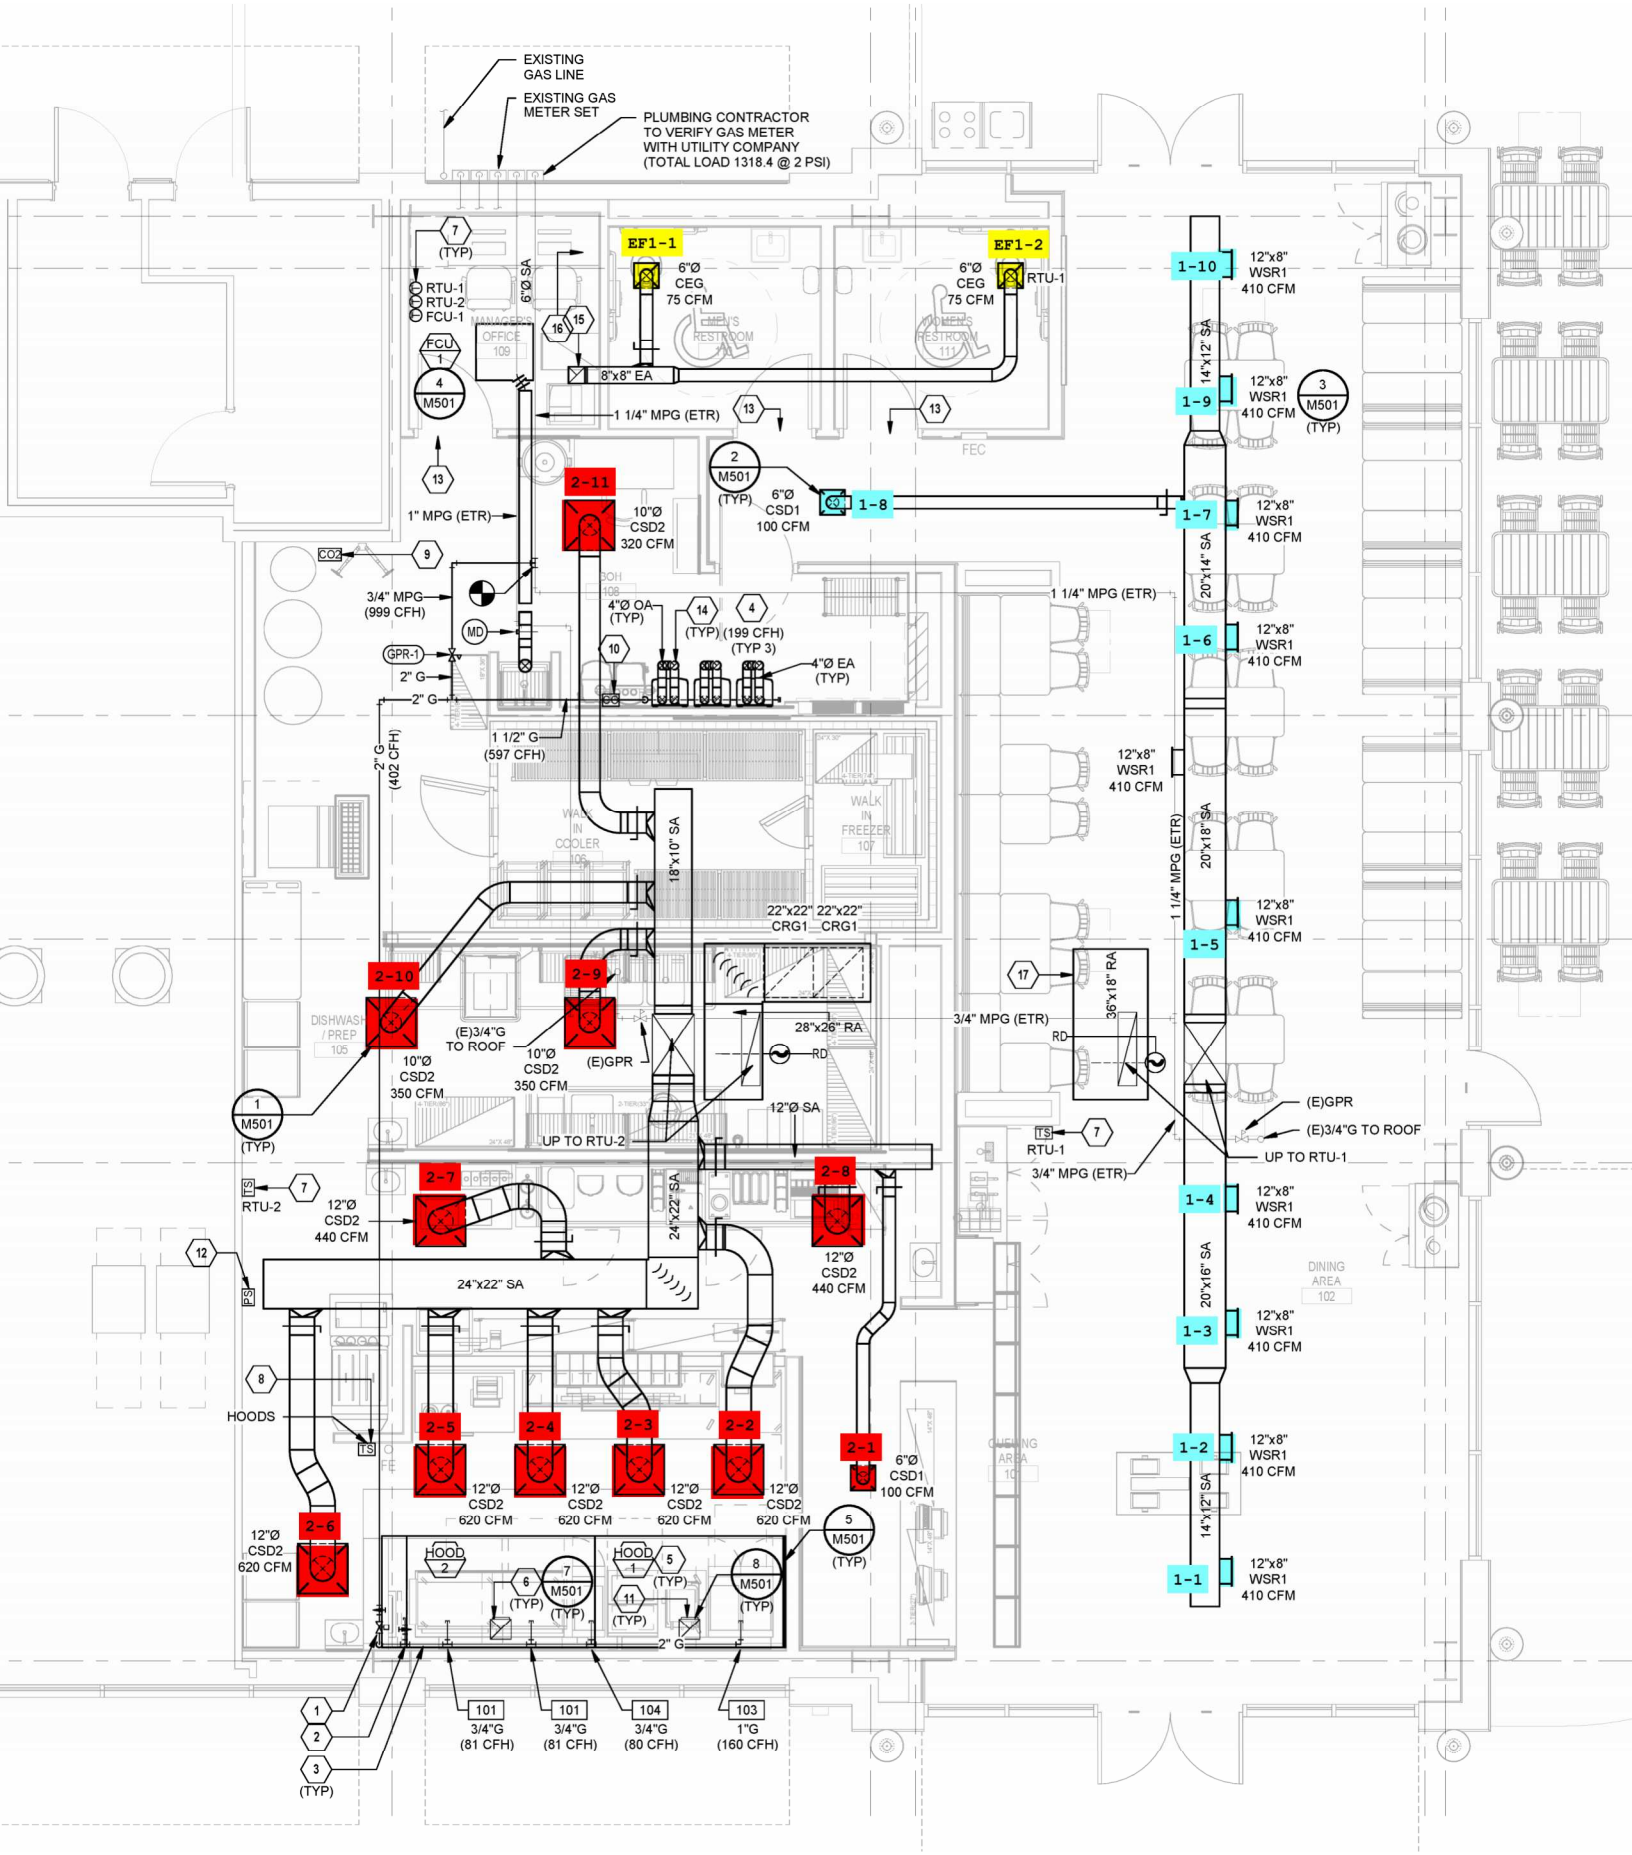
EXISTING GAS LINE
EXISTING GAS METER SET
PLUMBING CONTRACTOR TO VERIFY GAS METER WITH UTILITY COMPANY (TOTAL LOAD 1318.4 @ 2 PSI)
EF1-1
6"Ø CEG 75 CFM
EF1-2
6"Ø CEG 75 CFM
RTU-1
RTU-2
FCU-1
FCU 1
4 M501
MANAGER'S OFFICE 109
MEN'S RESTROOM 110
WOMEN'S RESTROOM 111
FEC
8"x8" EA
1 1/4" MPG (ETR)
1" MPG (ETR)
2-11
10"Ø CSD2 320 CFM
2 M501 (TYP)
6"Ø CSD1 100 CFM
1-8
1-10
12"x8" WSR1 410 CFM
1-9
1-7
1-6
1-5
1-4
1-3
1-2
1-1
14"x12" SA
20"x14" SA
20"x18" SA
20"x16" SA
14"x12" SA
3 M501 (TYP)
CO2
3/4" MPG (999 CFH)
MD
GPR-1
2" G
4"Ø OA (TYP)
(199 CFH) (TYP 3)
4"Ø EA (TYP)
1 1/2" G (597 CFH)
2" G (402 CFH)
BOH 108
WALK IN COOLER 106
WALK IN FREEZER 107
18"x10" SA
22"x22" CRG1
22"x22" CRG1
2-10
2-9
DISHWASH / PREP 105
(E)3/4"G TO ROOF
10"Ø CSD2 350 CFM
(E)GPR
28"x26" RA
RD
36"x18" RA
3/4" MPG (ETR)
1 M501 (TYP)
12"Ø SA
UP TO RTU-2
UP TO RTU-1
RTU-1
RTU-2
12"Ø CSD2 440 CFM
2-7
2-8
24"x22" SA
24"x22" SA
DINING AREA 102
HOODS
2-5
2-4
2-3
2-2
2-1
2-6
12"Ø CSD2 620 CFM
6"Ø CSD1 100 CFM
HOOD 2
HOOD 1
5 M501 (TYP)
6 M501 (TYP)
7 M501 (TYP)
8 M501 (TYP)
101 3/4"G (81 CFH)
101 3/4"G (81 CFH)
104 3/4"G (80 CFH)
103 1"G (160 CFH)