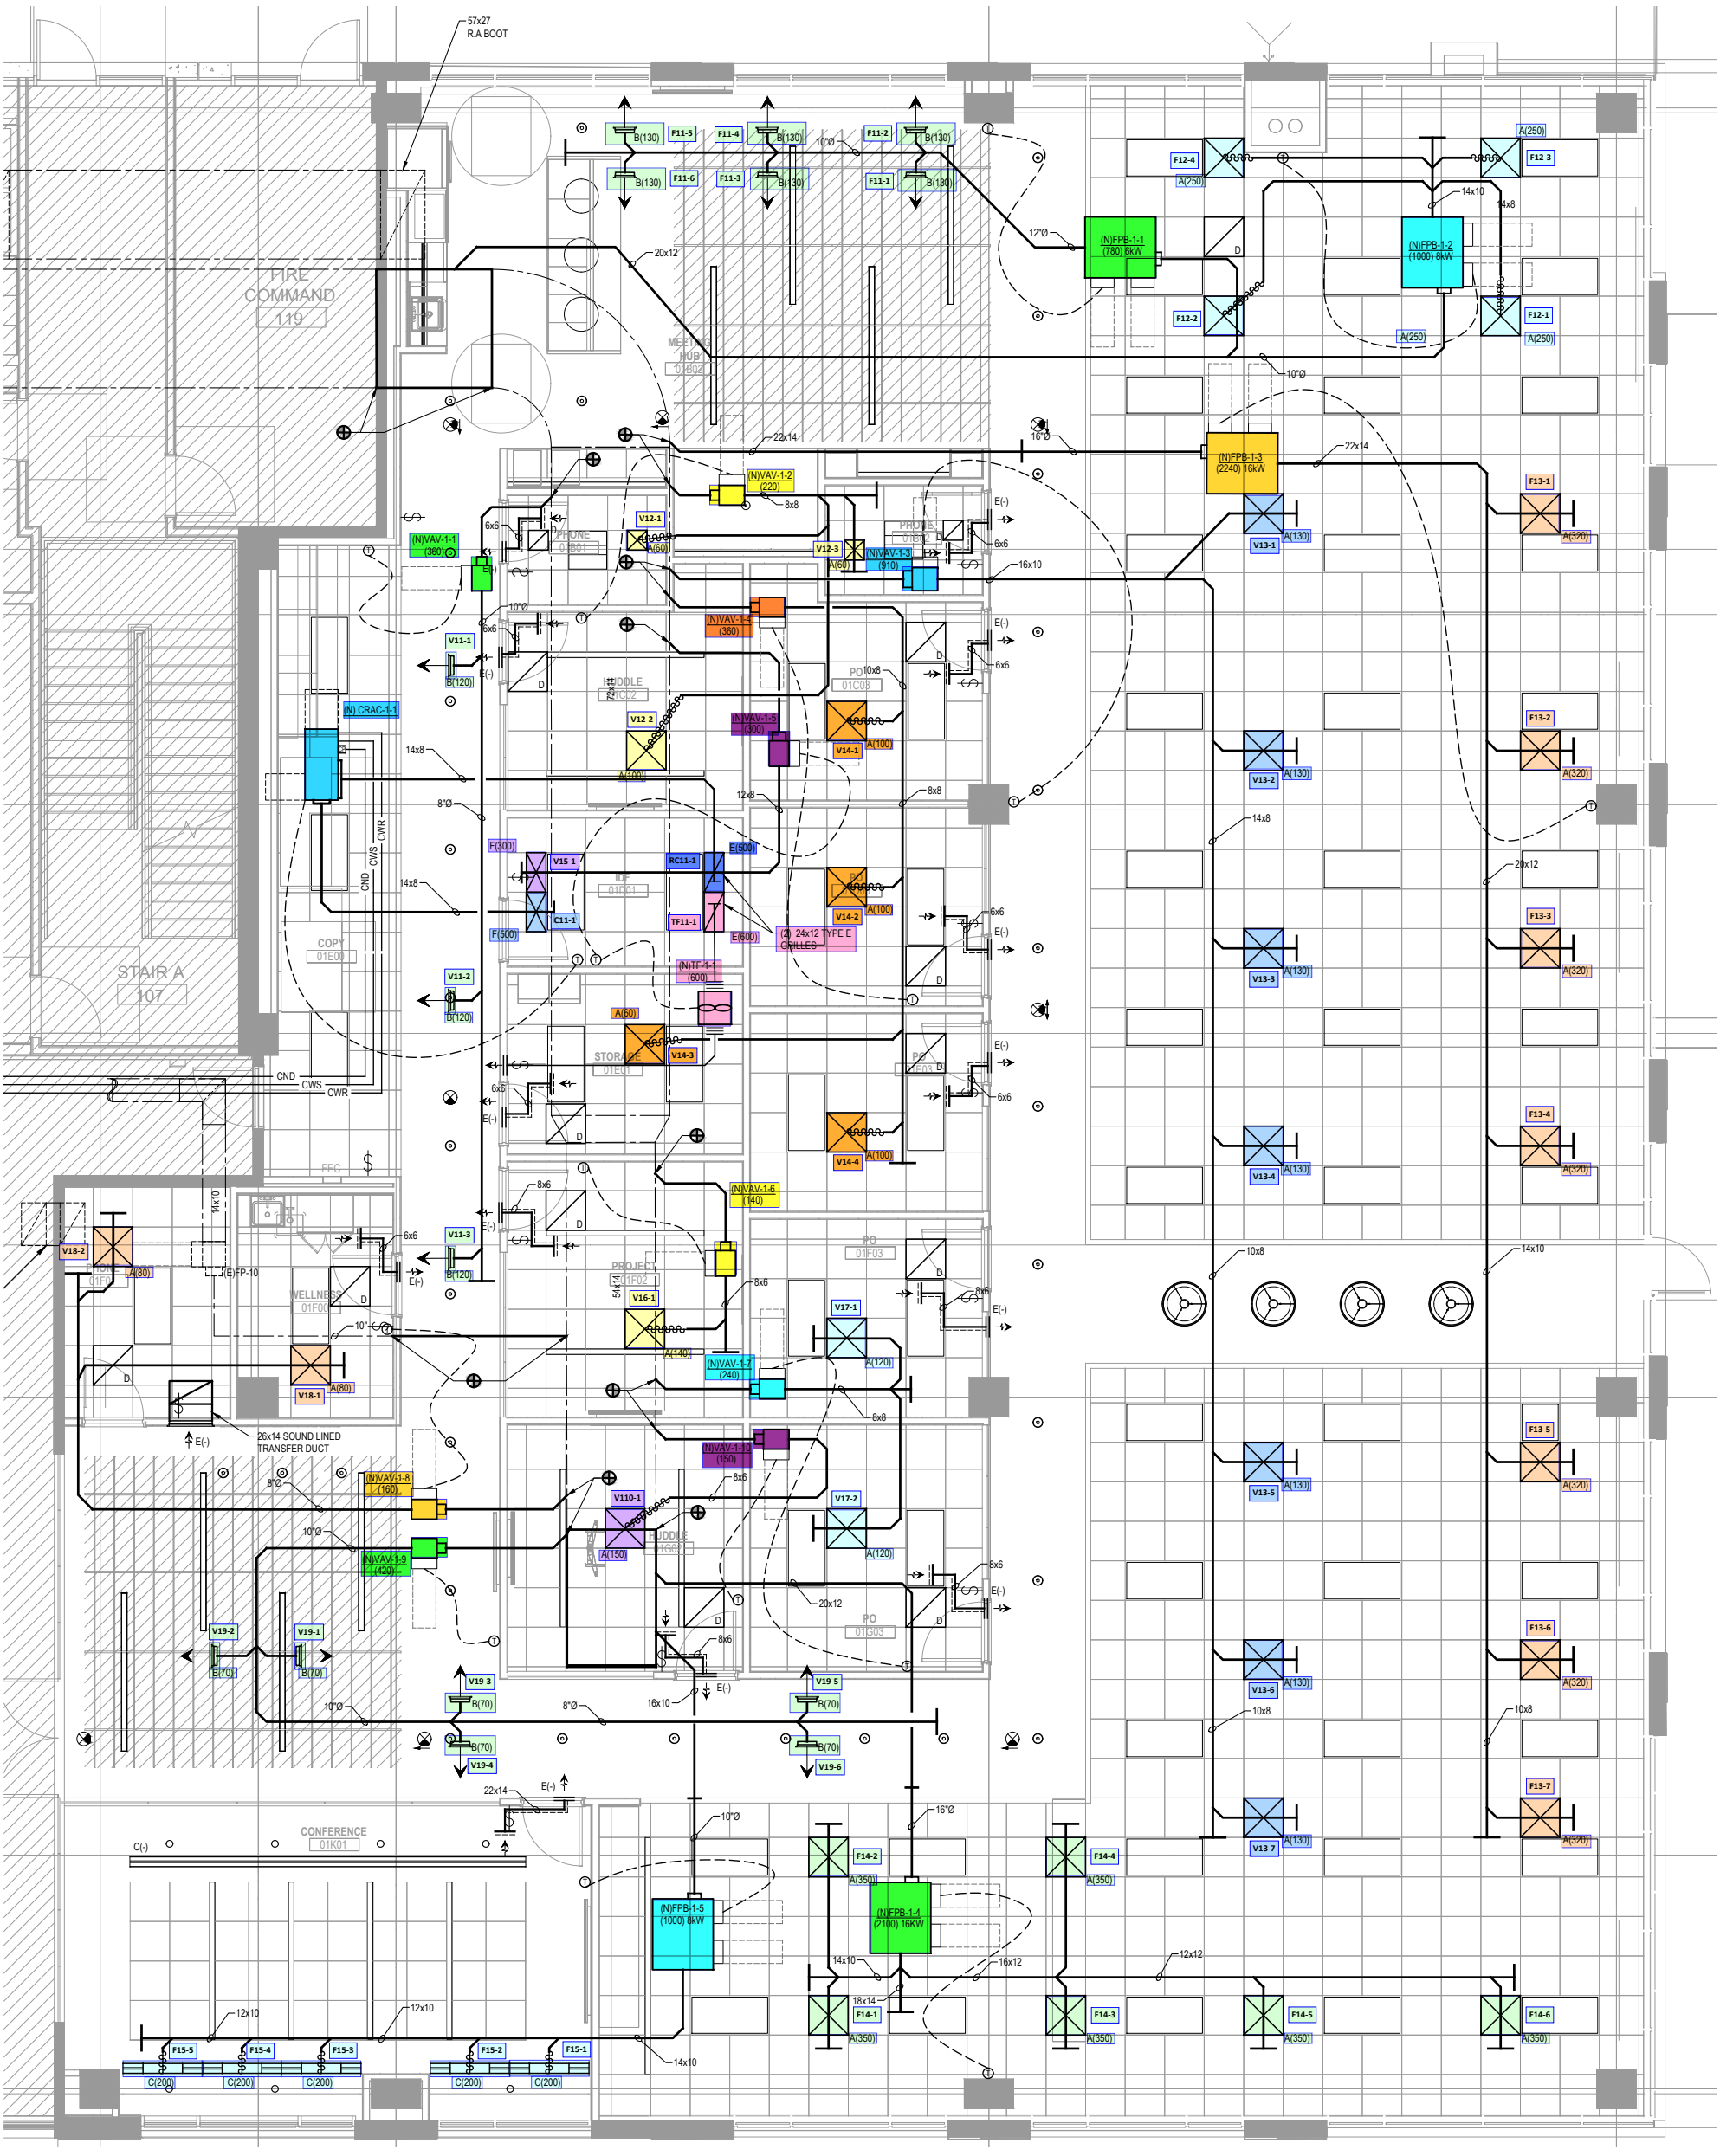
57x27
R.A BOOT
FIRE
COMMAND
119
MEETING
HUB
01B02
(N)FPB-1-1
(780) 6kW
(N)FPB-1-2
(1000) 8kW
(N)FPB-1-3
(2240) 16kW
(N)FPB-1-4
(2100) 16KW
(N)FPB-1-5
(1000) 8kW
(N)VAV-1-1
(360)
(N)VAV-1-2
(220)
(N)VAV-1-3
(910)
(N)VAV-1-4
(360)
(N)VAV-1-5
(300)
(N)VAV-1-6
(140)
(N)VAV-1-7
(240)
(N)VAV-1-8
(160)
(N)VAV-1-9
(420)
(N)VAV-1-10
(150)
(N) CRAC-1-1
(N)TF-1-1
(600)
(2) 24x12 TYPE E
GRILLES
26x14 SOUND LINED
TRANSFER DUCT
STAIR A
107
COPY
01E00
STORAGE
01E01
IDF
01D01
PROJECT
01F02
WELLNESS
01F04
FEC
CONFERENCE
01K01
PO
01C08
PO
01F03
CND
CWS
CWR