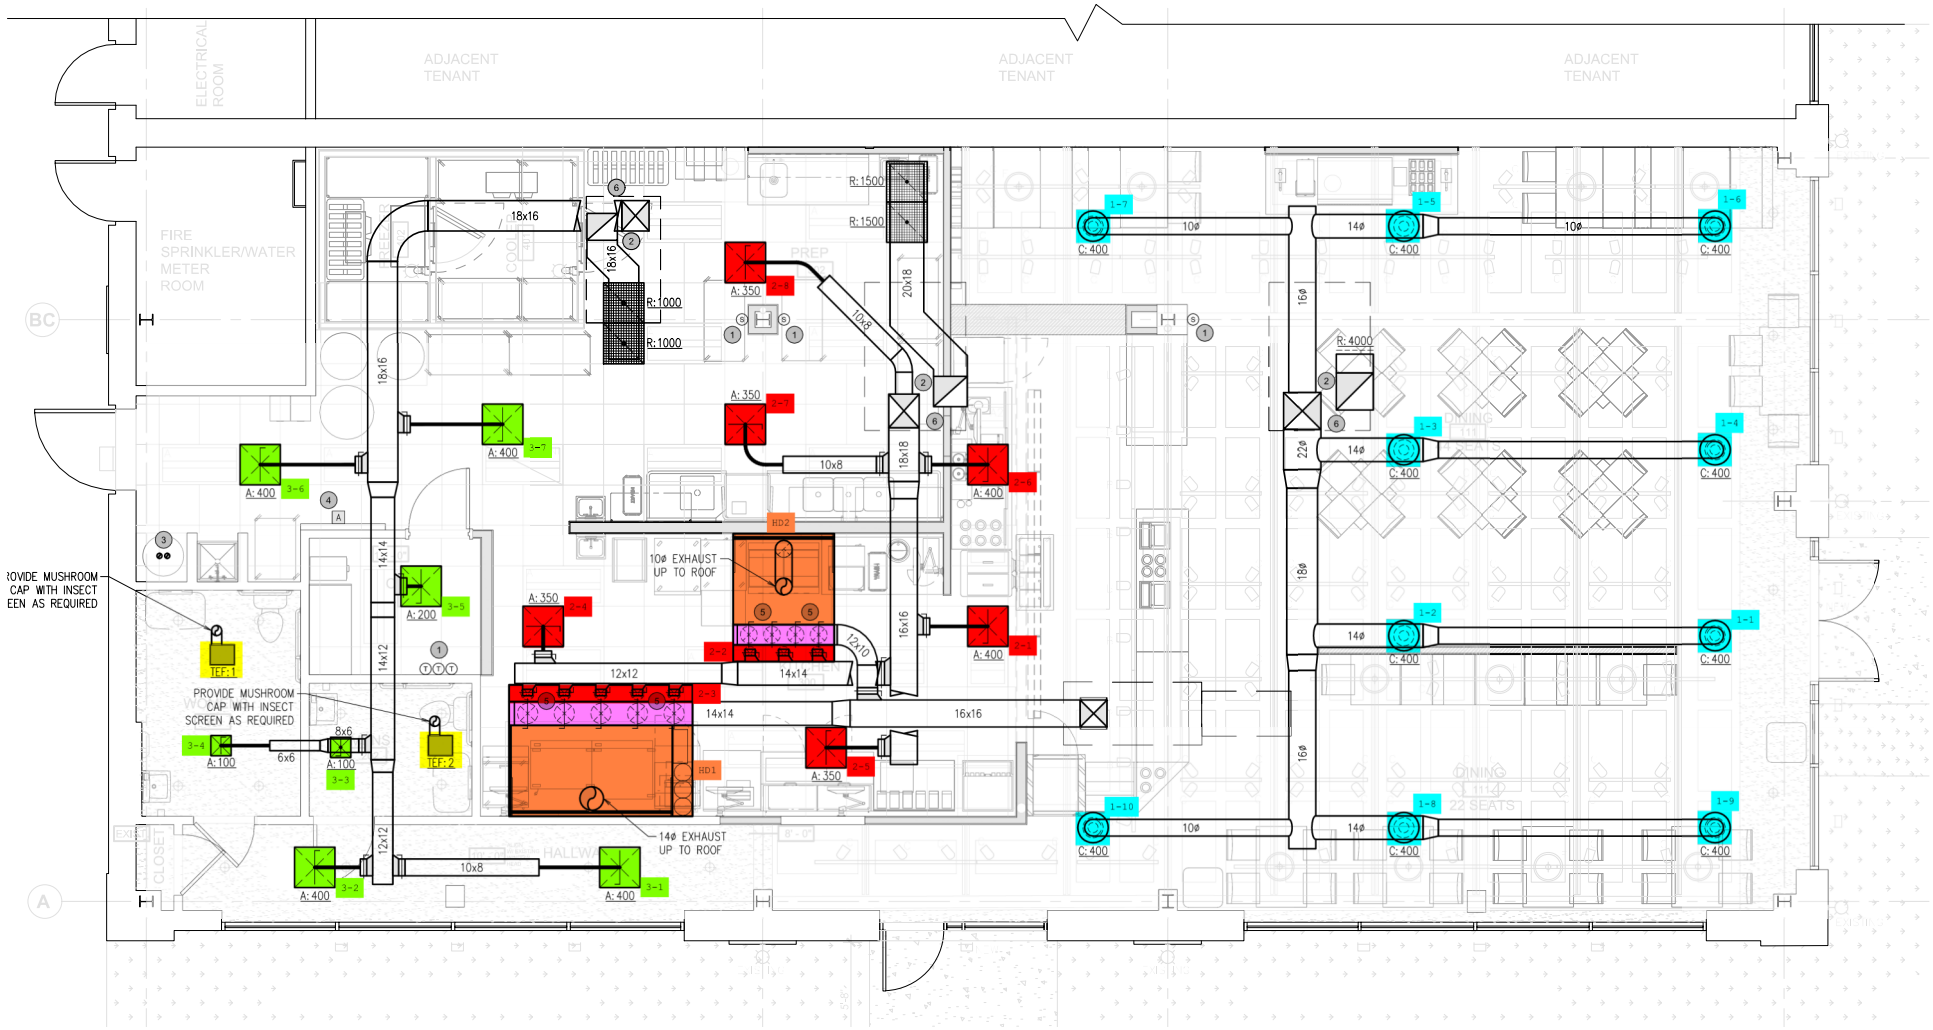
ELECTRICAL ROOM
ADJACENT TENANT
ADJACENT TENANT
ADJACENT TENANT
FIRE SPRINKLER/WATER METER ROOM
BC
A
PREP
COOK
R: 1500
R: 1500
R: 1000
R: 1000
R: 4000
18x16
18x16
20x18
10x8
10x8
18x16
16x16
14x14
14x12
12x12
12x10
14x14
14x14
16x16
12x12
10x8
A: 350
A: 350
A: 350
A: 400
A: 400
A: 400
A: 400
A: 400
A: 200
A: 100
A: 100
3-1
3-2
3-3
3-4
3-5
3-6
3-7
2-1
2-2
2-3
2-4
2-5
2-6
2-7
2-8
HD1
HD2
10ø EXHAUST UP TO ROOF
14ø EXHAUST UP TO ROOF
PROVIDE MUSHROOM CAP WITH INSECT SCREEN AS REQUIRED
PROVIDE MUSHROOM CAP WITH INSECT SCREEN AS REQUIRED
TEF: 1
TEF: 2
8x6
6x6
C: 400
10ø
14ø
16ø
22ø
18ø
1-1
1-2
1-3
1-4
1-5
1-6
1-7
1-8
1-9
1-10
DINING 114 22 SEATS
HALLWAY
CLOSET