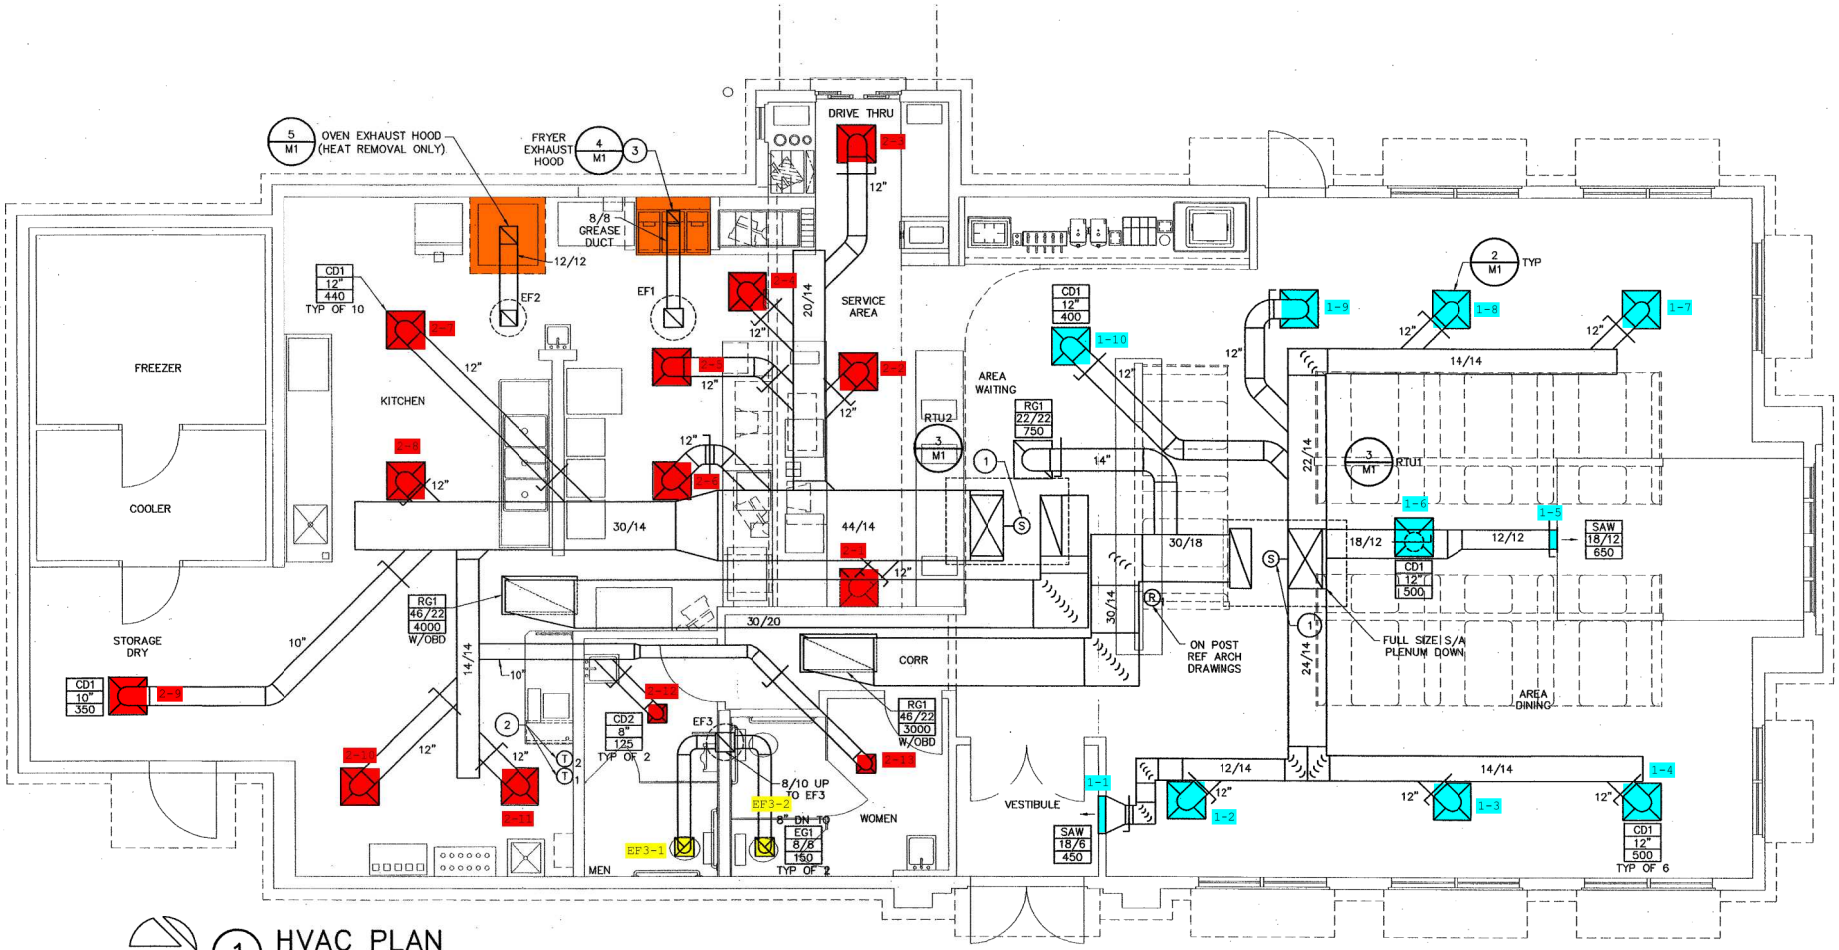

1 HVAC PLAN

1/4"=1'-0"