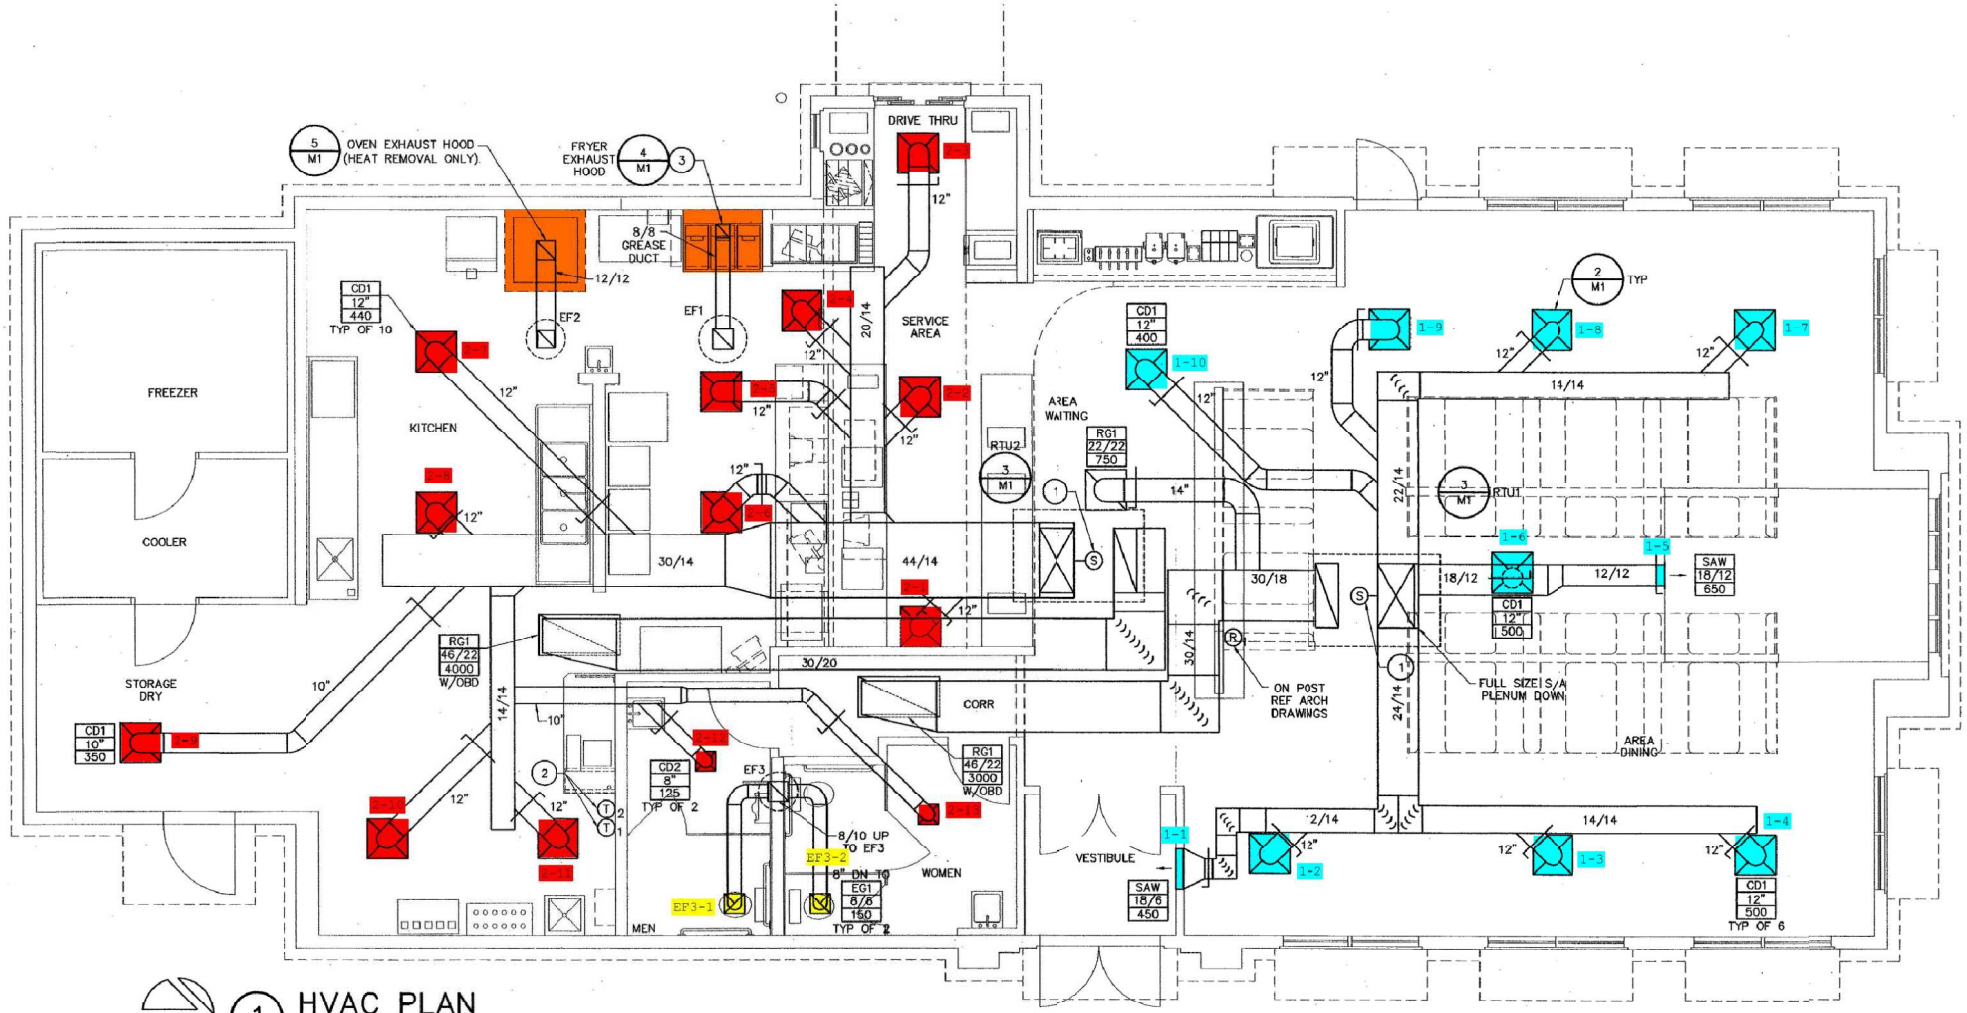

1 HVAC PLAN
1/4"=1'-0"