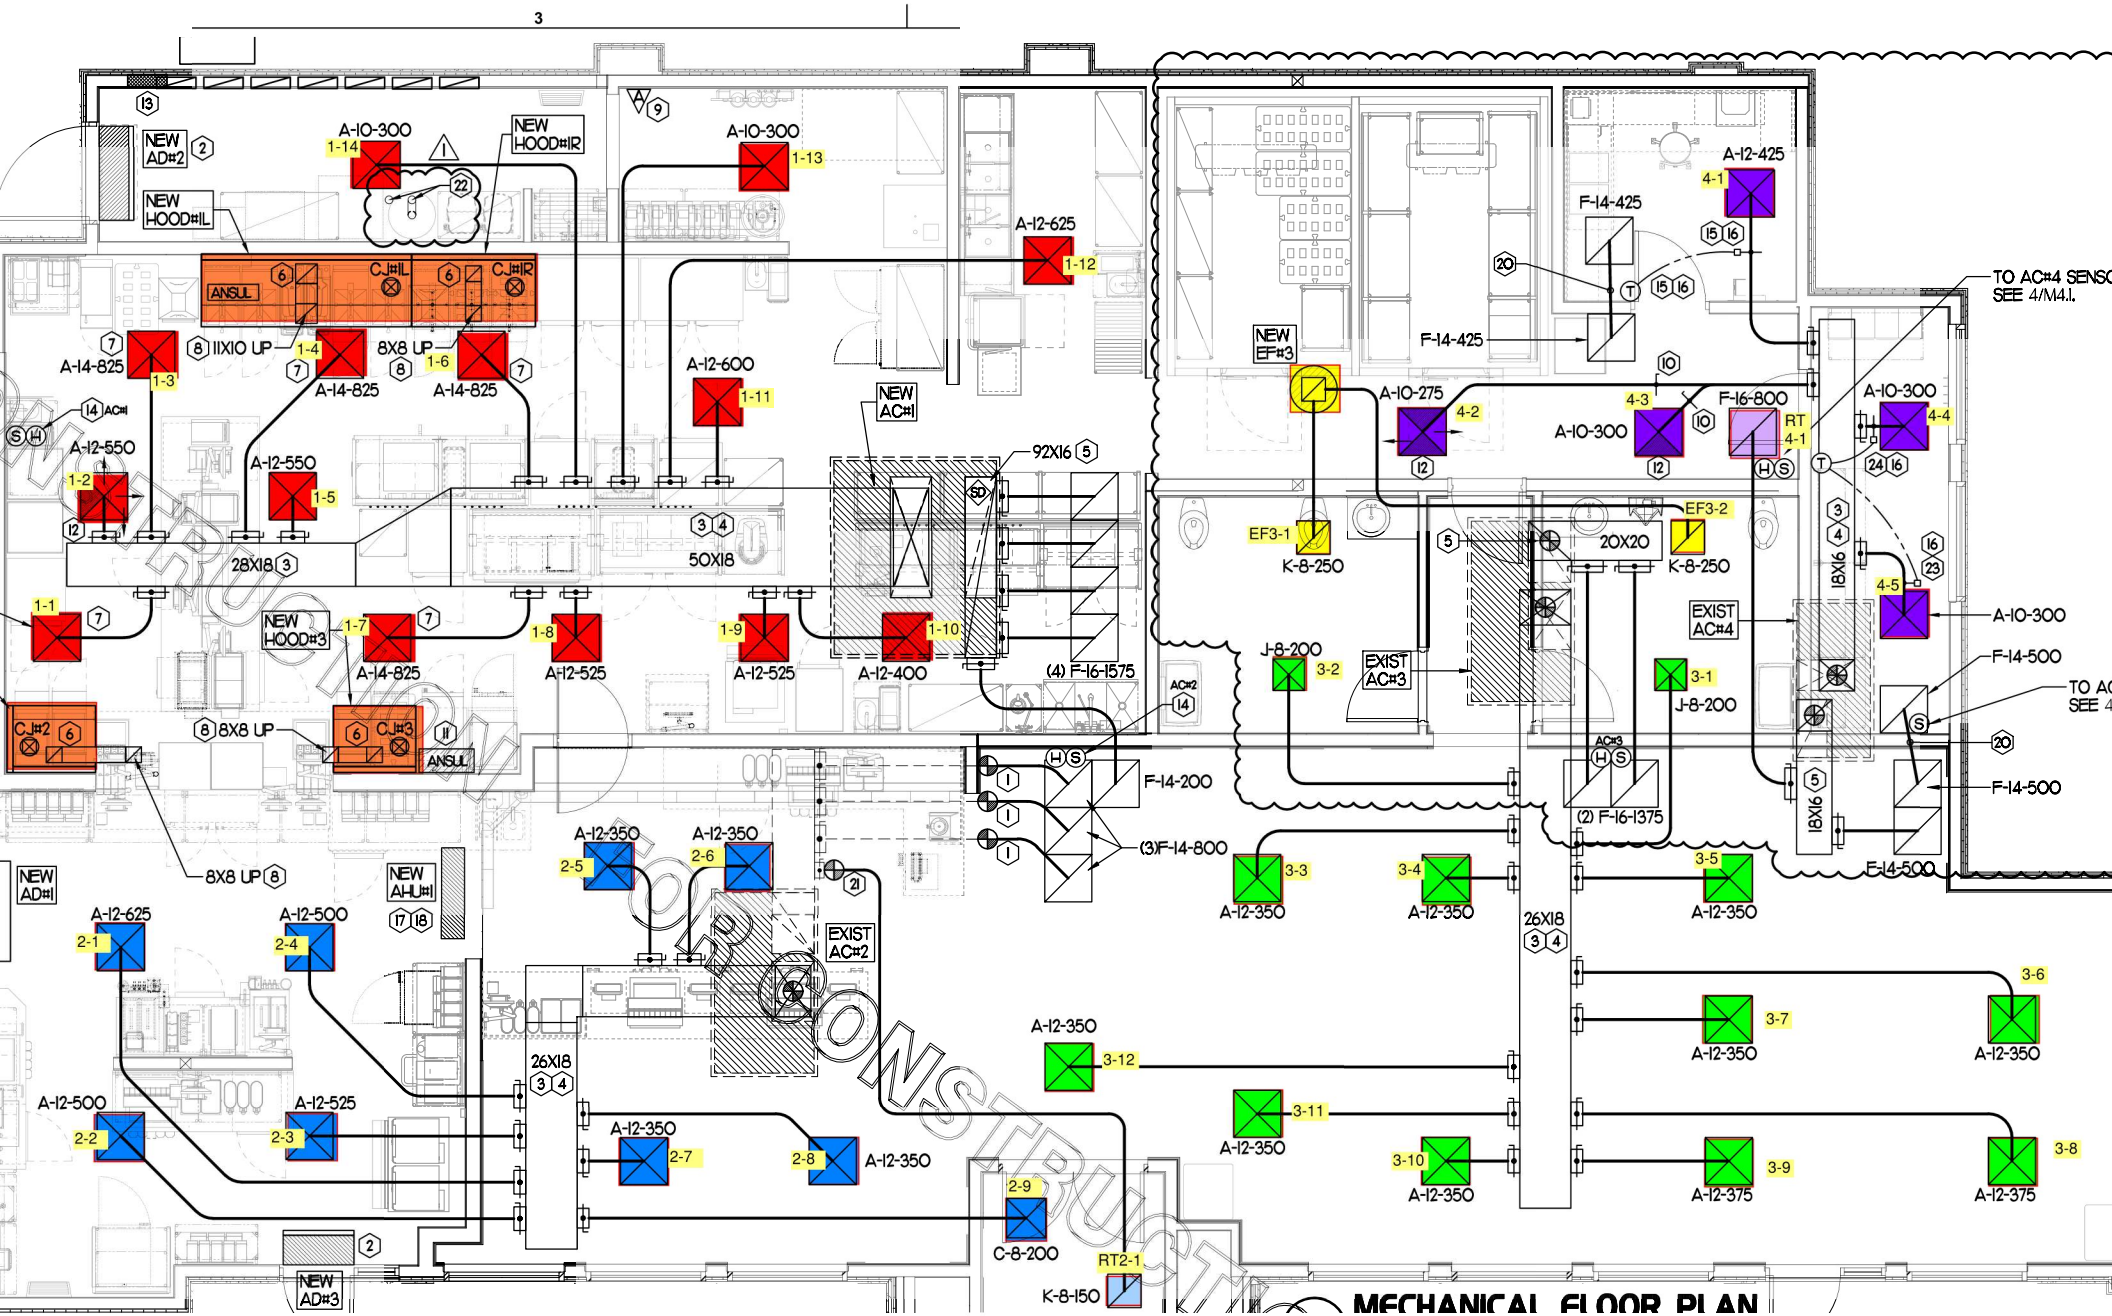
3
NEW AD#2
NEW HOOD#1L
NEW HOOD#1R
A-10-300
1-14
1-13
A-12-625
1-12
ANSUL
CJ#1L
CJ#1R
A-14-825
1-3
11X10 UP
1-4
8X8 UP
1-6
A-12-550
1-2
1-5
A-12-600
1-11
NEW AC#1
92X16
28X18
50X18
1-1
NEW HOOD#3
1-7
1-8
1-9
1-10
A-12-525
A-12-400
(4) F-16-1575
CJ#2
CJ#3
8X8 UP
NEW AD#1
NEW AHU#1
A-12-350
2-5
2-6
A-12-625
2-1
A-12-500
2-4
EXIST AC#2
26X18
A-12-500
2-2
A-12-525
2-3
2-7
2-8
2-9
C-8-200
RT2-1
K-8-150
NEW AD#3
F-14-200
(3)F-14-800
3-3
3-4
3-5
3-6
3-7
3-8
3-9
3-10
3-11
3-12
A-12-375
NEW EF#3
A-12-425
4-1
F-14-425
A-10-275
4-2
4-3
A-10-300
F-16-800
RT
4-4
4-5
EF3-1
K-8-250
EF3-2
20X20
EXIST AC#4
EXIST AC#3
J-8-200
3-2
3-1
(2) F-16-1375
18X16
F-14-500
TO AC#4 SENSO
SEE 4/M4.1.
TO AC
SEE 4
MECHANICAL FLOOR PLAN