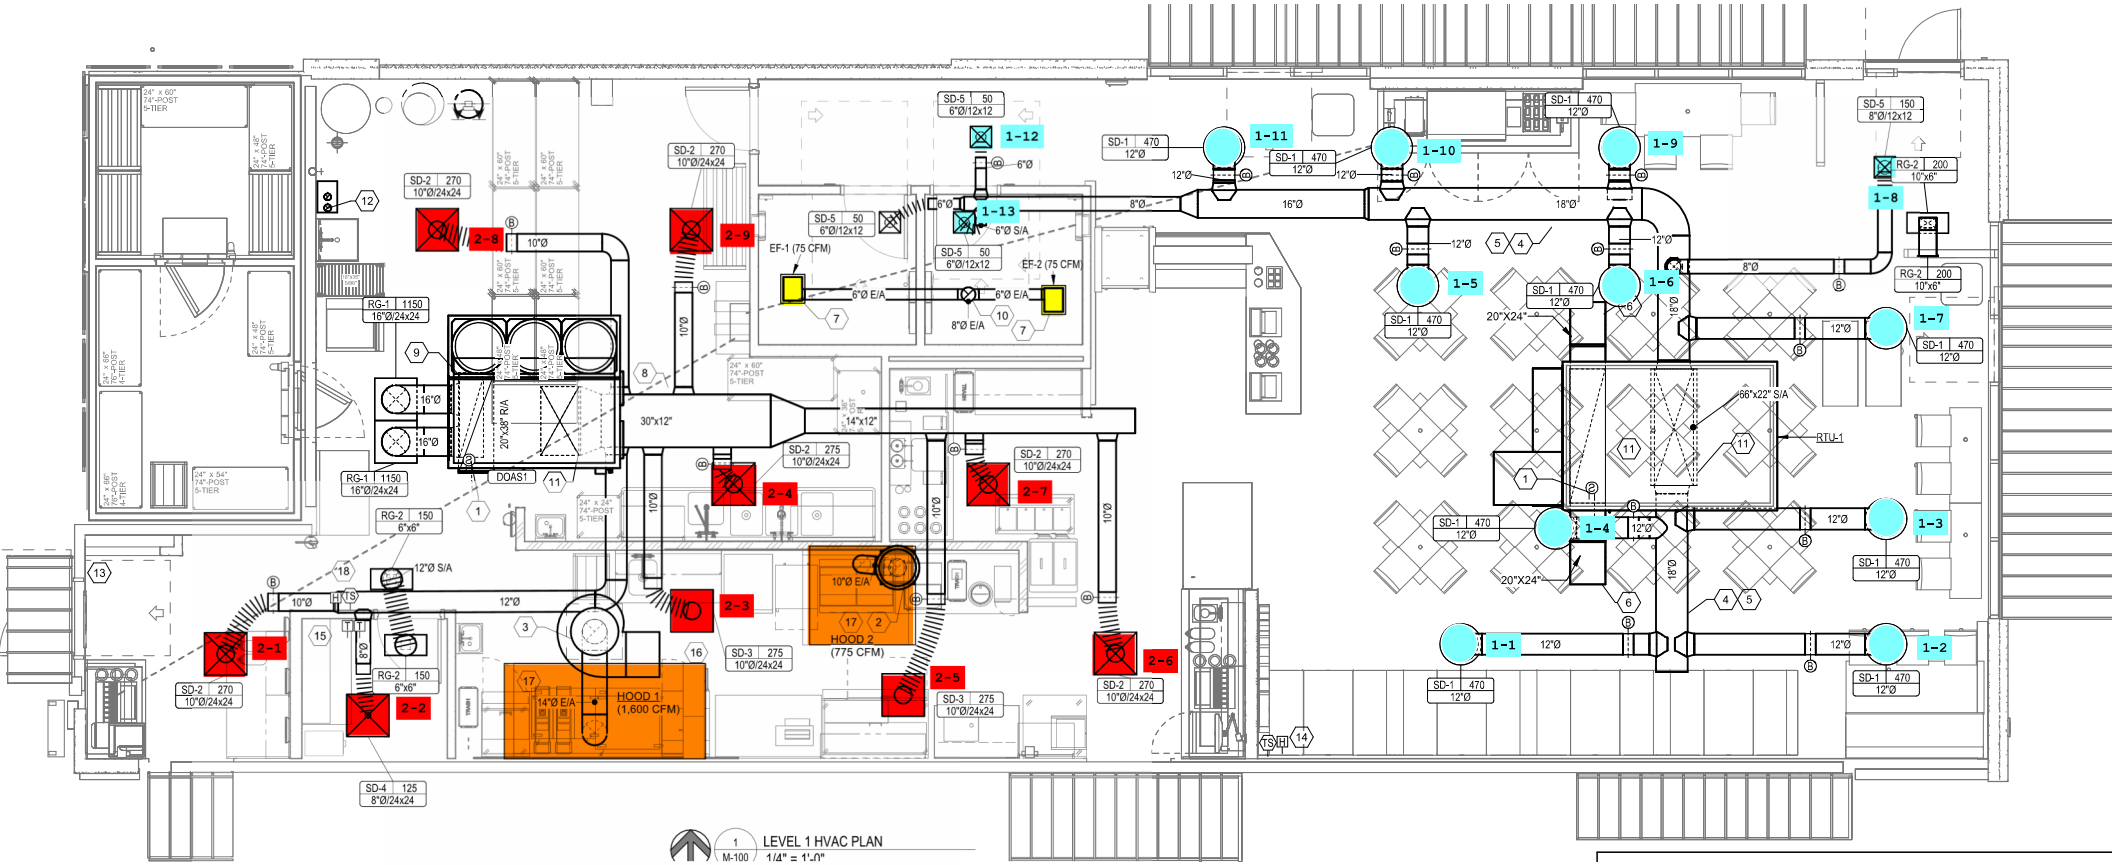
LEVEL 1 HVAC PLAN
1/4" = 1'-0"
M-100
DOAS1
RTU-1
HOOD 1
(1,600 CFM)
HOOD 2
(775 CFM)
EF-1 (75 CFM)
EF-2 (75 CFM)
1-1
1-2
1-3
1-4
1-5
1-6
1-7
1-8
1-9
1-10
1-11
1-12
1-13
2-1
2-2
2-3
2-4
2-5
2-6
2-7
2-8
2-9