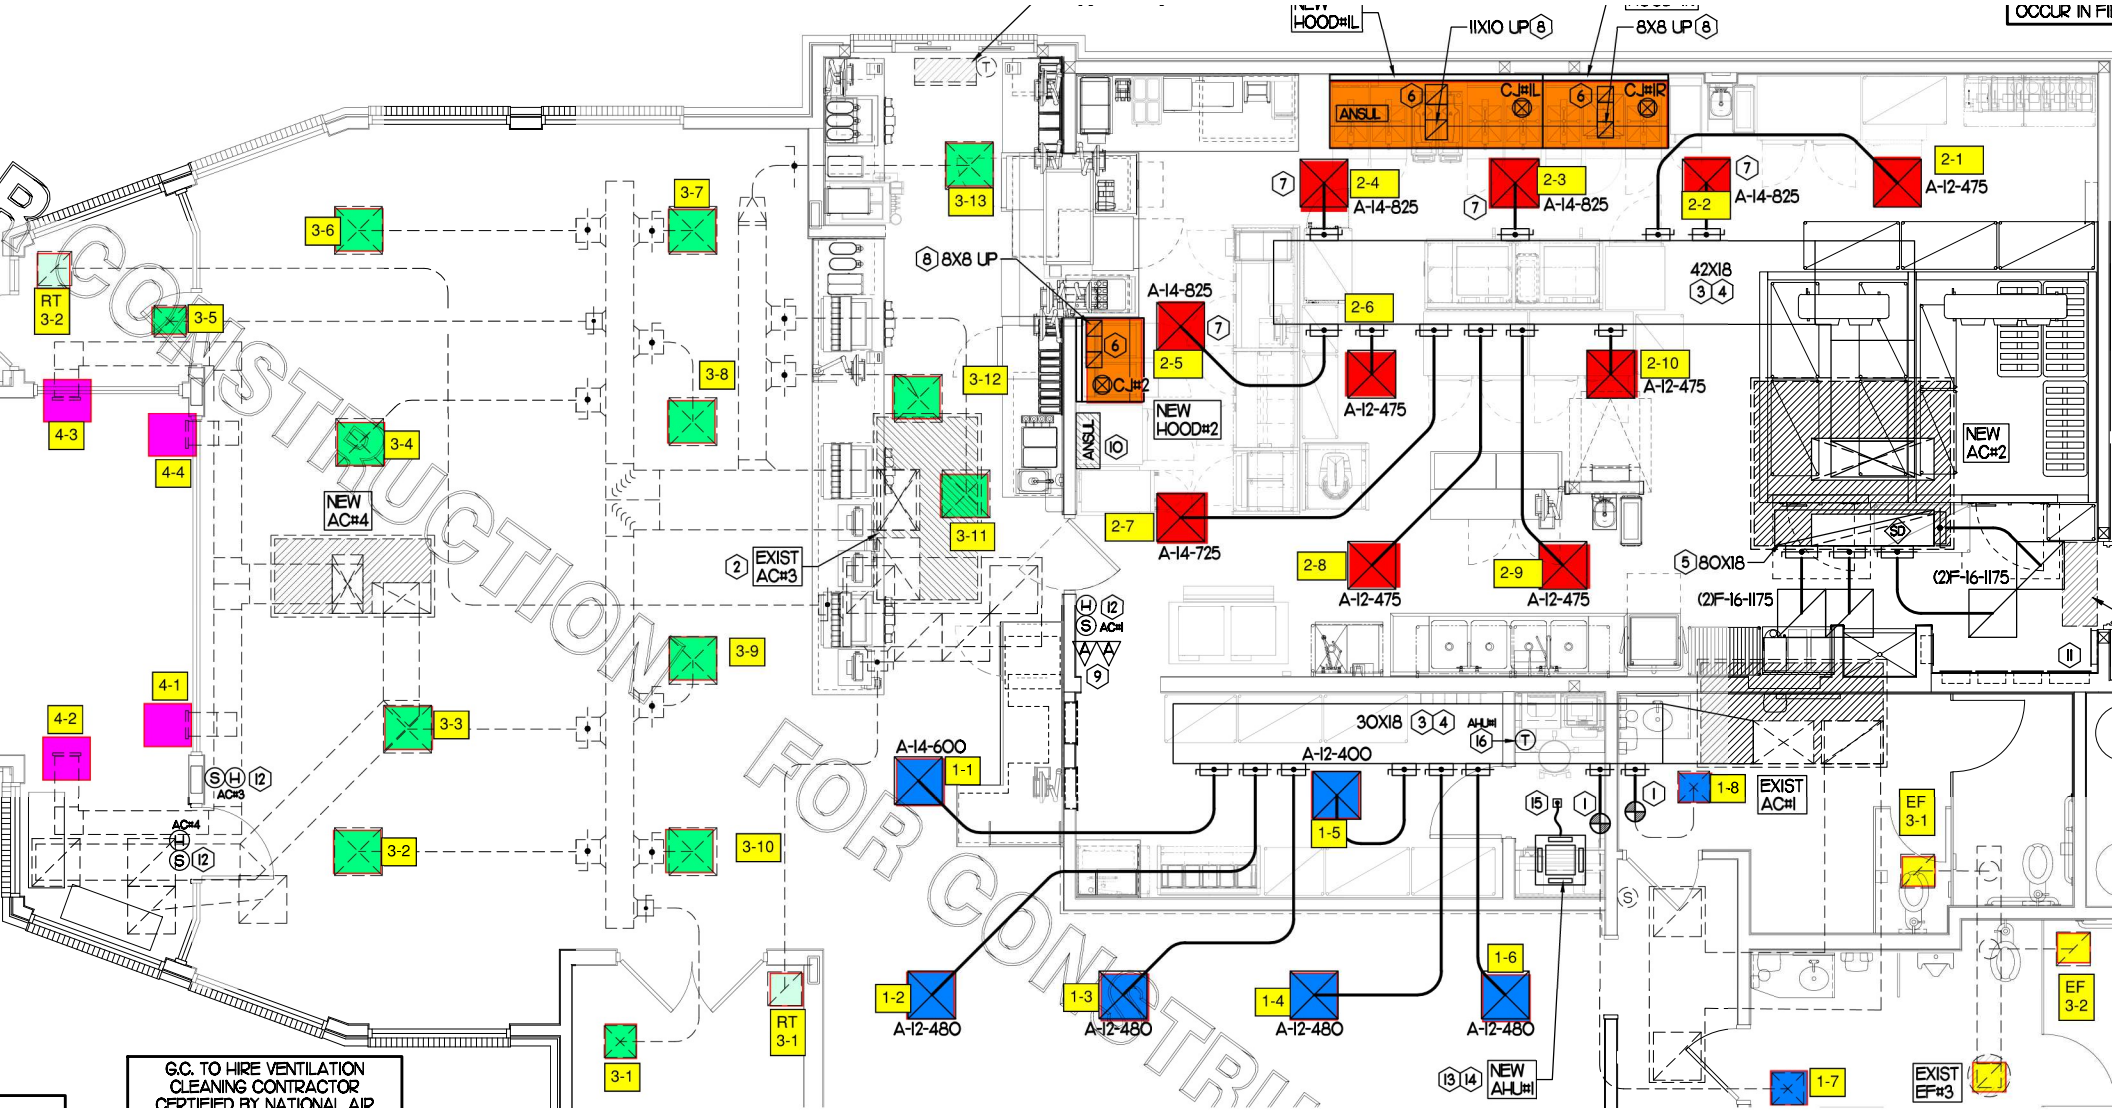
NEW HOOD#1L
11X10 UP 8
8X8 UP 8
OCCUR IN FI
ANSUL
CJ#1L
CJ#1R
2-4
A-14-825
2-3
A-14-825
2-2
A-14-825
2-1
A-12-475
8 8X8 UP
A-14-825
2-5
CJ#2
NEW HOOD#2
ANSUL
10
2-6
A-12-475
42X18
3 4
2-10
A-12-475
NEW AC#2
2-7
A-14-725
2-8
A-12-475
2-9
A-12-475
5 80X18
(2)F-16-1175
(2)F-16-1175
11
3-13
3-7
3-6
RT 3-2
3-5
3-8
3-12
4-3
4-4
3-4
NEW AC#4
3-11
2 EXIST AC#3
3-9
4-1
4-2
3-3
S H 12 AC#3
AC#4
S 12
3-2
3-10
3-1
RT 3-1
A-14-600
1-1
30X18 3 4
AHU#1
16
A-12-400
1-5
15
1
1
1-8
EXIST AC#1
EF 3-1
EF 3-2
1-2
A-12-480
1-3
A-12-480
1-4
A-12-480
1-6
A-12-480
13 14 NEW AHU#1
1-7
EXIST EF#3
G.C. TO HIRE VENTILATION CLEANING CONTRACTOR CERTIFIED BY NATIONAL AIR
FOR CONSTRUCTION