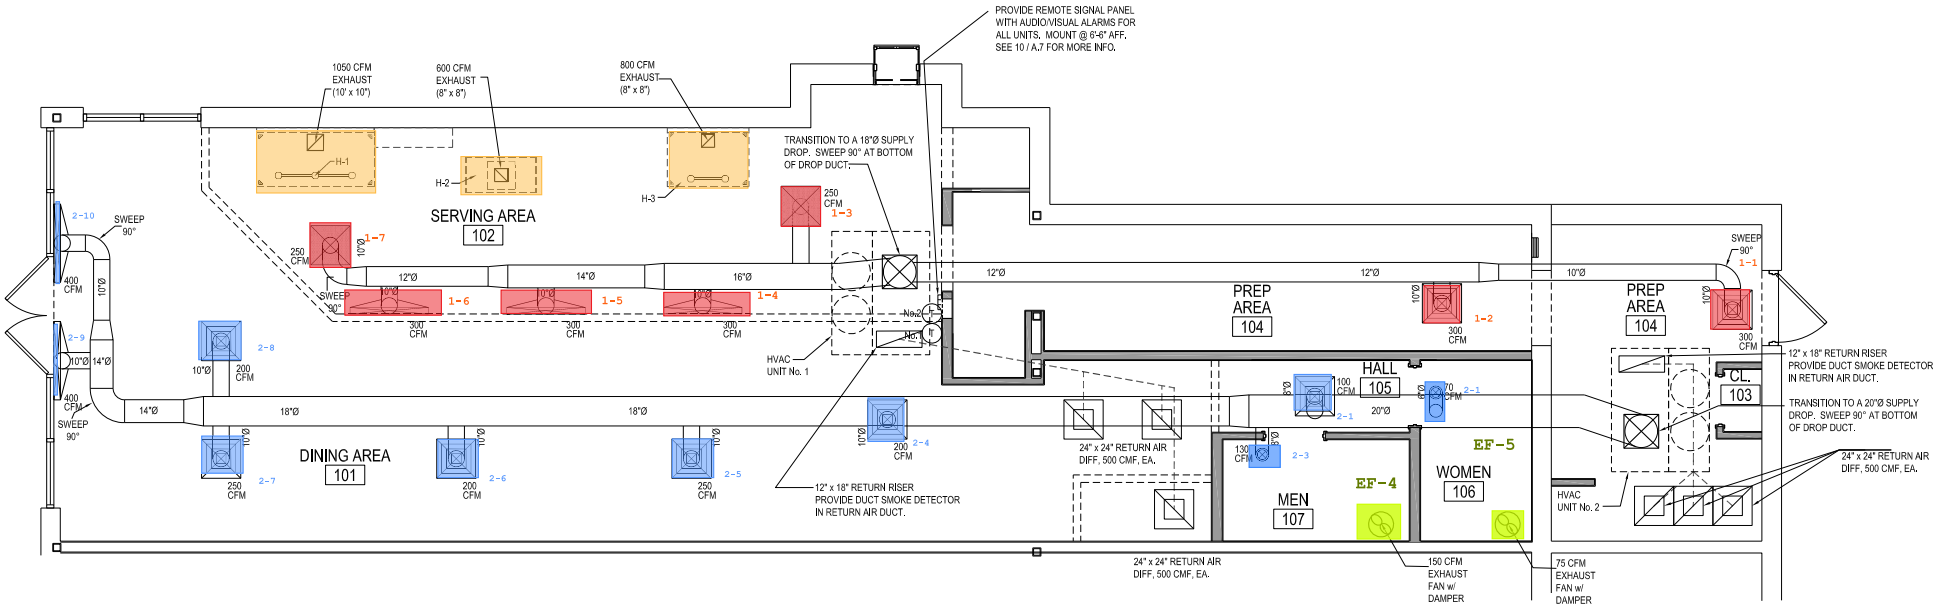
PROVIDE REMOTE SIGNAL PANEL WITH AUDIO/VISUAL ALARMS FOR ALL UNITS. MOUNT @ 6'-6" AFF. SEE 10 / A.7 FOR MORE INFO.
1050 CFM EXHAUST (10" x 10")
600 CFM EXHAUST (8" x 8")
800 CFM EXHAUST (8" x 8")
H-1
H-2
H-3
SERVING AREA
102
TRANSITION TO A 18"Ø SUPPLY DROP. SWEEP 90° AT BOTTOM OF DROP DUCT.
250 CFM
1-3
1-7
1-6
1-5
1-4
300 CFM
HVAC UNIT No. 1
No.2
No.1
2-10
2-9
2-8
2-7
2-6
2-5
2-4
2-3
2-1
SWEEP 90°
400 CFM
200 CFM
14"Ø
18"Ø
12"Ø
16"Ø
10"Ø
DINING AREA
101
12" x 18" RETURN RISER PROVIDE DUCT SMOKE DETECTOR IN RETURN AIR DUCT.
24" x 24" RETURN AIR DIFF, 500 CMF, EA.
PREP AREA
104
HALL
105
100 CFM
130 CFM
20"Ø
EF-5
EF-4
WOMEN
106
MEN
107
150 CFM EXHAUST FAN w/ DAMPER
75 CFM EXHAUST FAN w/ DAMPER
CL.
103
HVAC UNIT No. 2
12" x 18" RETURN RISER PROVIDE DUCT SMOKE DETECTOR IN RETURN AIR DUCT.
TRANSITION TO A 20"Ø SUPPLY DROP. SWEEP 90° AT BOTTOM OF DROP DUCT.
24" x 24" RETURN AIR DIFF, 500 CMF, EA.