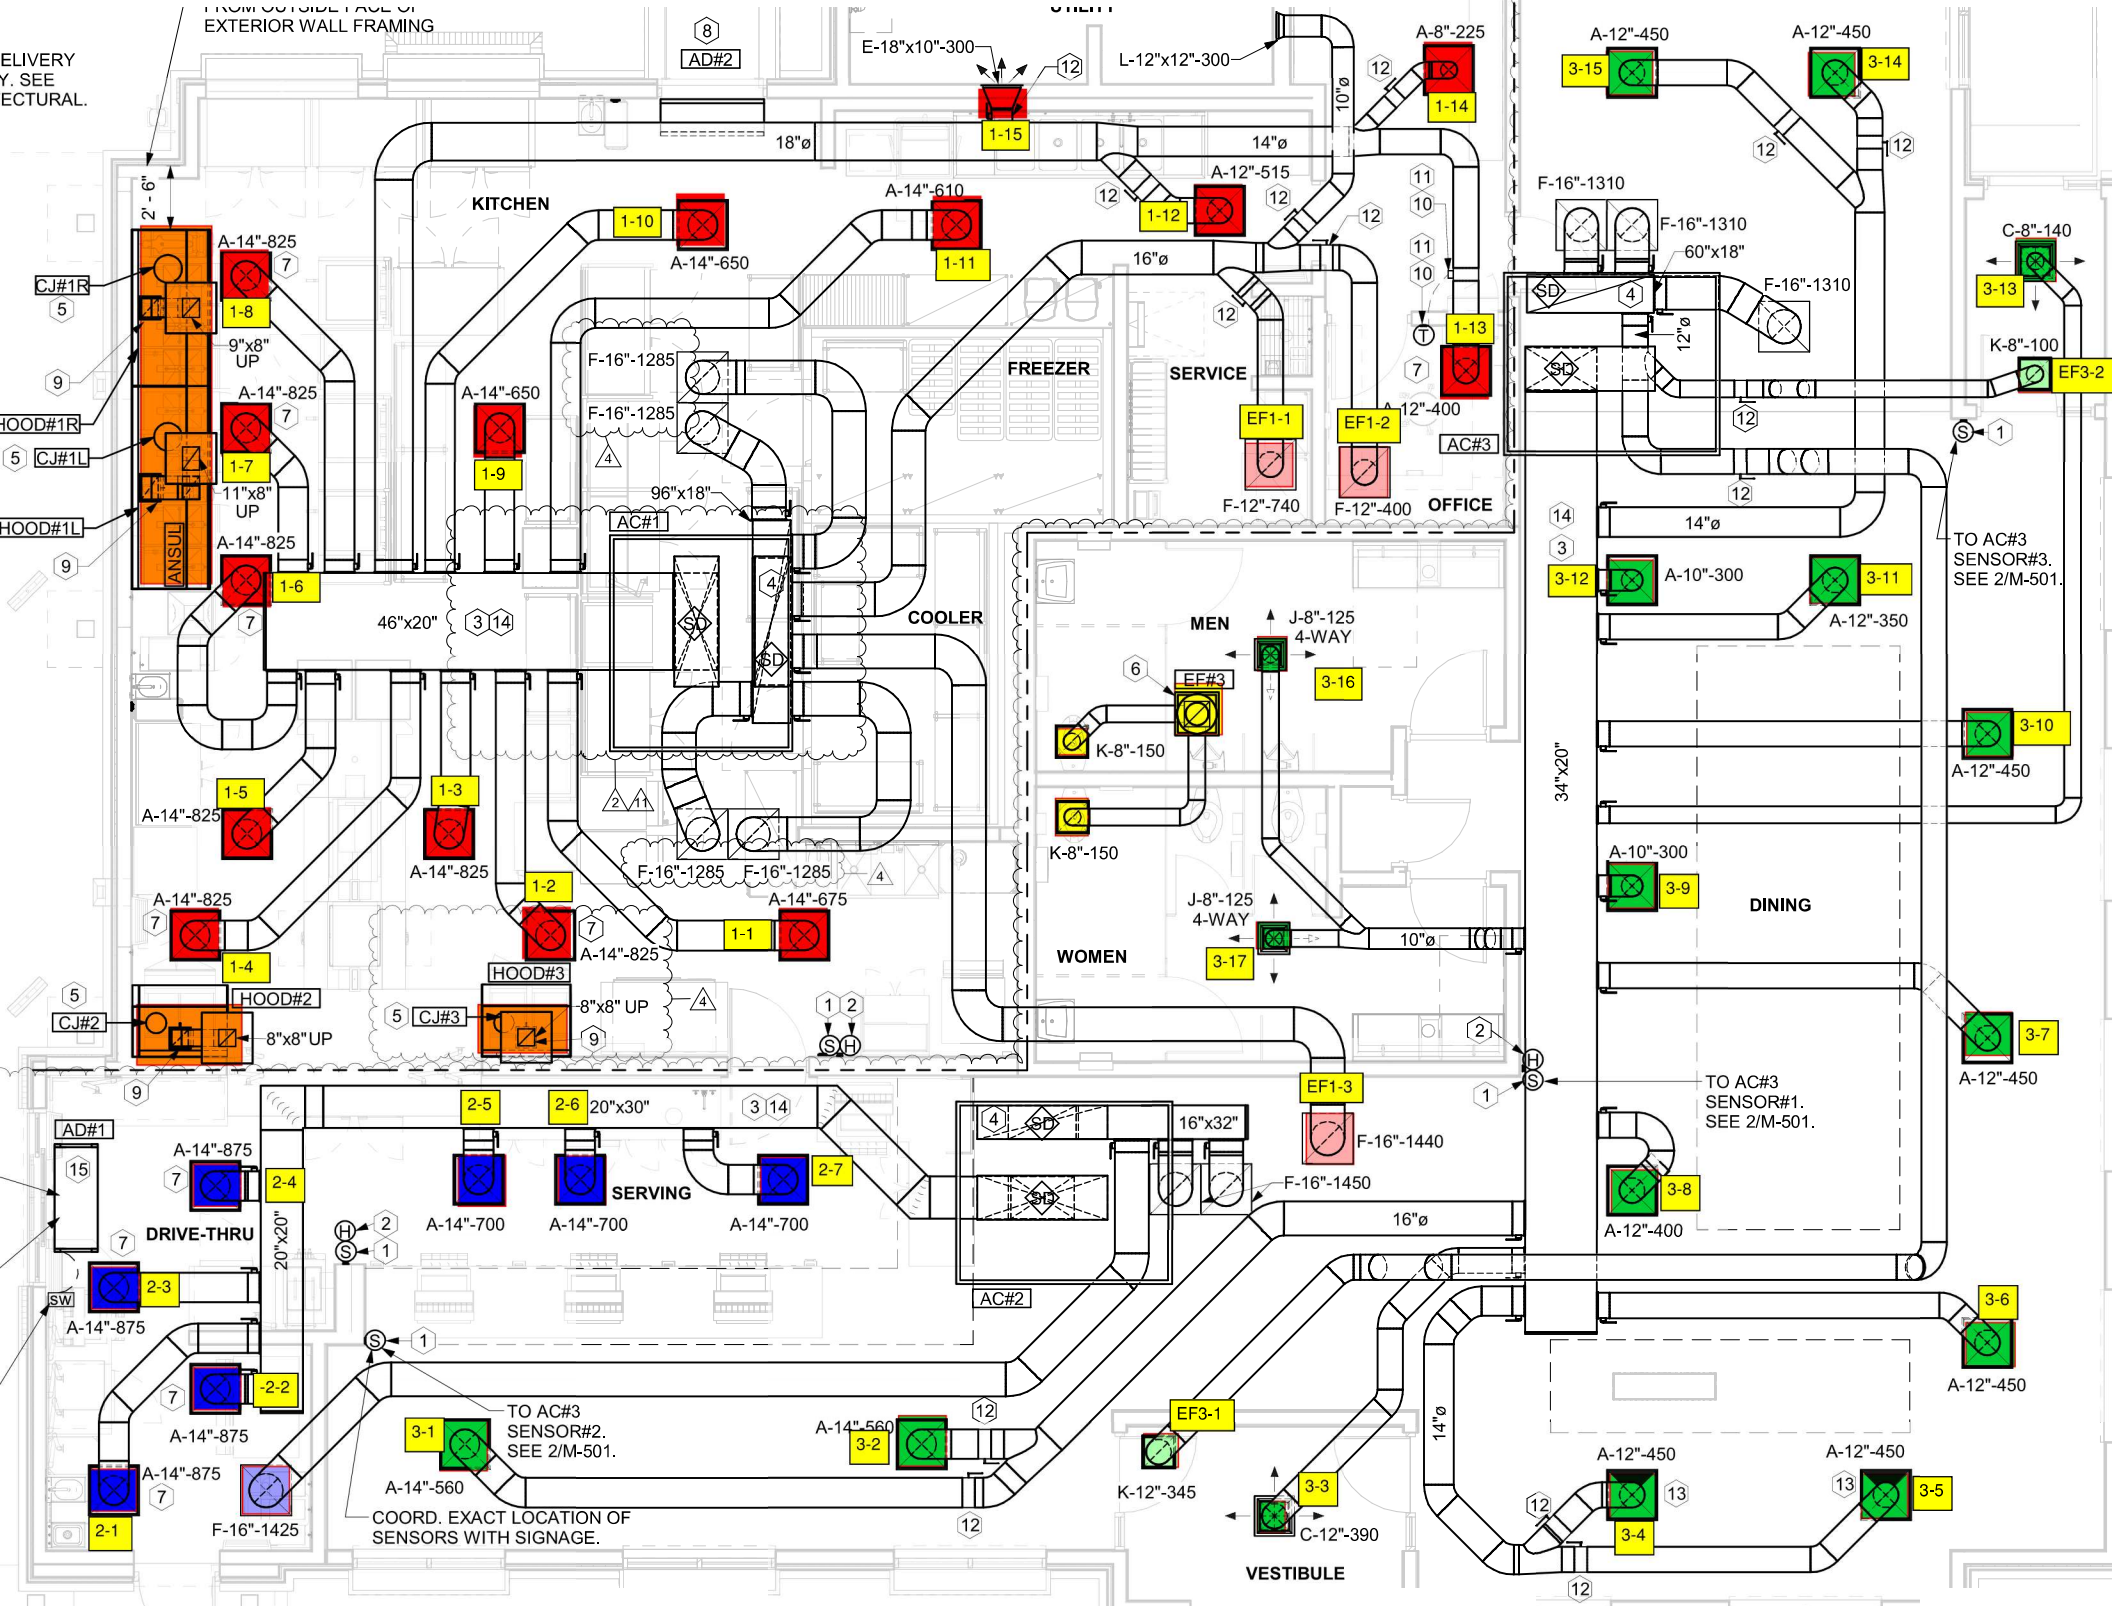
FROM OUTSIDE FACE OF
EXTERIOR WALL FRAMING
ELIVERY
Y. SEE
ECTURAL.
2' - 6"
CJ#1R
HOOD#1R
CJ#1L
HOOD#1L
ANSUL
9"x8" UP
11"x8" UP
A-14"-825
1-8
1-7
1-6
1-5
1-4
1-3
1-2
1-1
A-14"-650
1-9
A-14"-610
1-11
1-10
A-14"-675
KITCHEN
18"ø
14"ø
16"ø
10"ø
12"ø
46"x20"
96"x18"
AC#1
SD
F-16"-1285
AD#2
E-18"x10"-300
1-15
L-12"x12"-300
A-8"-225
1-14
A-12"-515
1-12
1-13
A-12"-400
AC#3
FREEZER
SERVICE
EF1-1
EF1-2
F-12"-740
F-12"-400
OFFICE
COOLER
MEN
WOMEN
J-8"-125
4-WAY
3-16
3-17
EF#3
K-8"-150
HOOD#2
HOOD#3
CJ#2
CJ#3
8"x8" UP
A-12"-450
3-15
3-14
F-16"-1310
60"x18"
C-8"-140
3-13
K-8"-100
EF3-2
A-10"-300
3-12
3-11
A-12"-350
3-10
3-9
3-7
3-8
A-12"-400
34"x20"
DINING
TO AC#3
SENSOR#3.
SEE 2/M-501.
TO AC#3
SENSOR#1.
SEE 2/M-501.
EF1-3
F-16"-1440
F-16"-1450
16"x32"
AC#2
AD#1
A-14"-875
DRIVE-THRU
20"x30"
20"x20"
2-5
2-6
2-7
2-4
2-3
-2-2
2-1
SERVING
A-14"-700
SW
TO AC#3
SENSOR#2.
SEE 2/M-501.
3-1
A-14"-560
3-2
F-16"-1425
COORD. EXACT LOCATION OF
SENSORS WITH SIGNAGE.
EF3-1
K-12"-345
3-3
C-12"-390
VESTIBULE
3-6
3-4
3-5