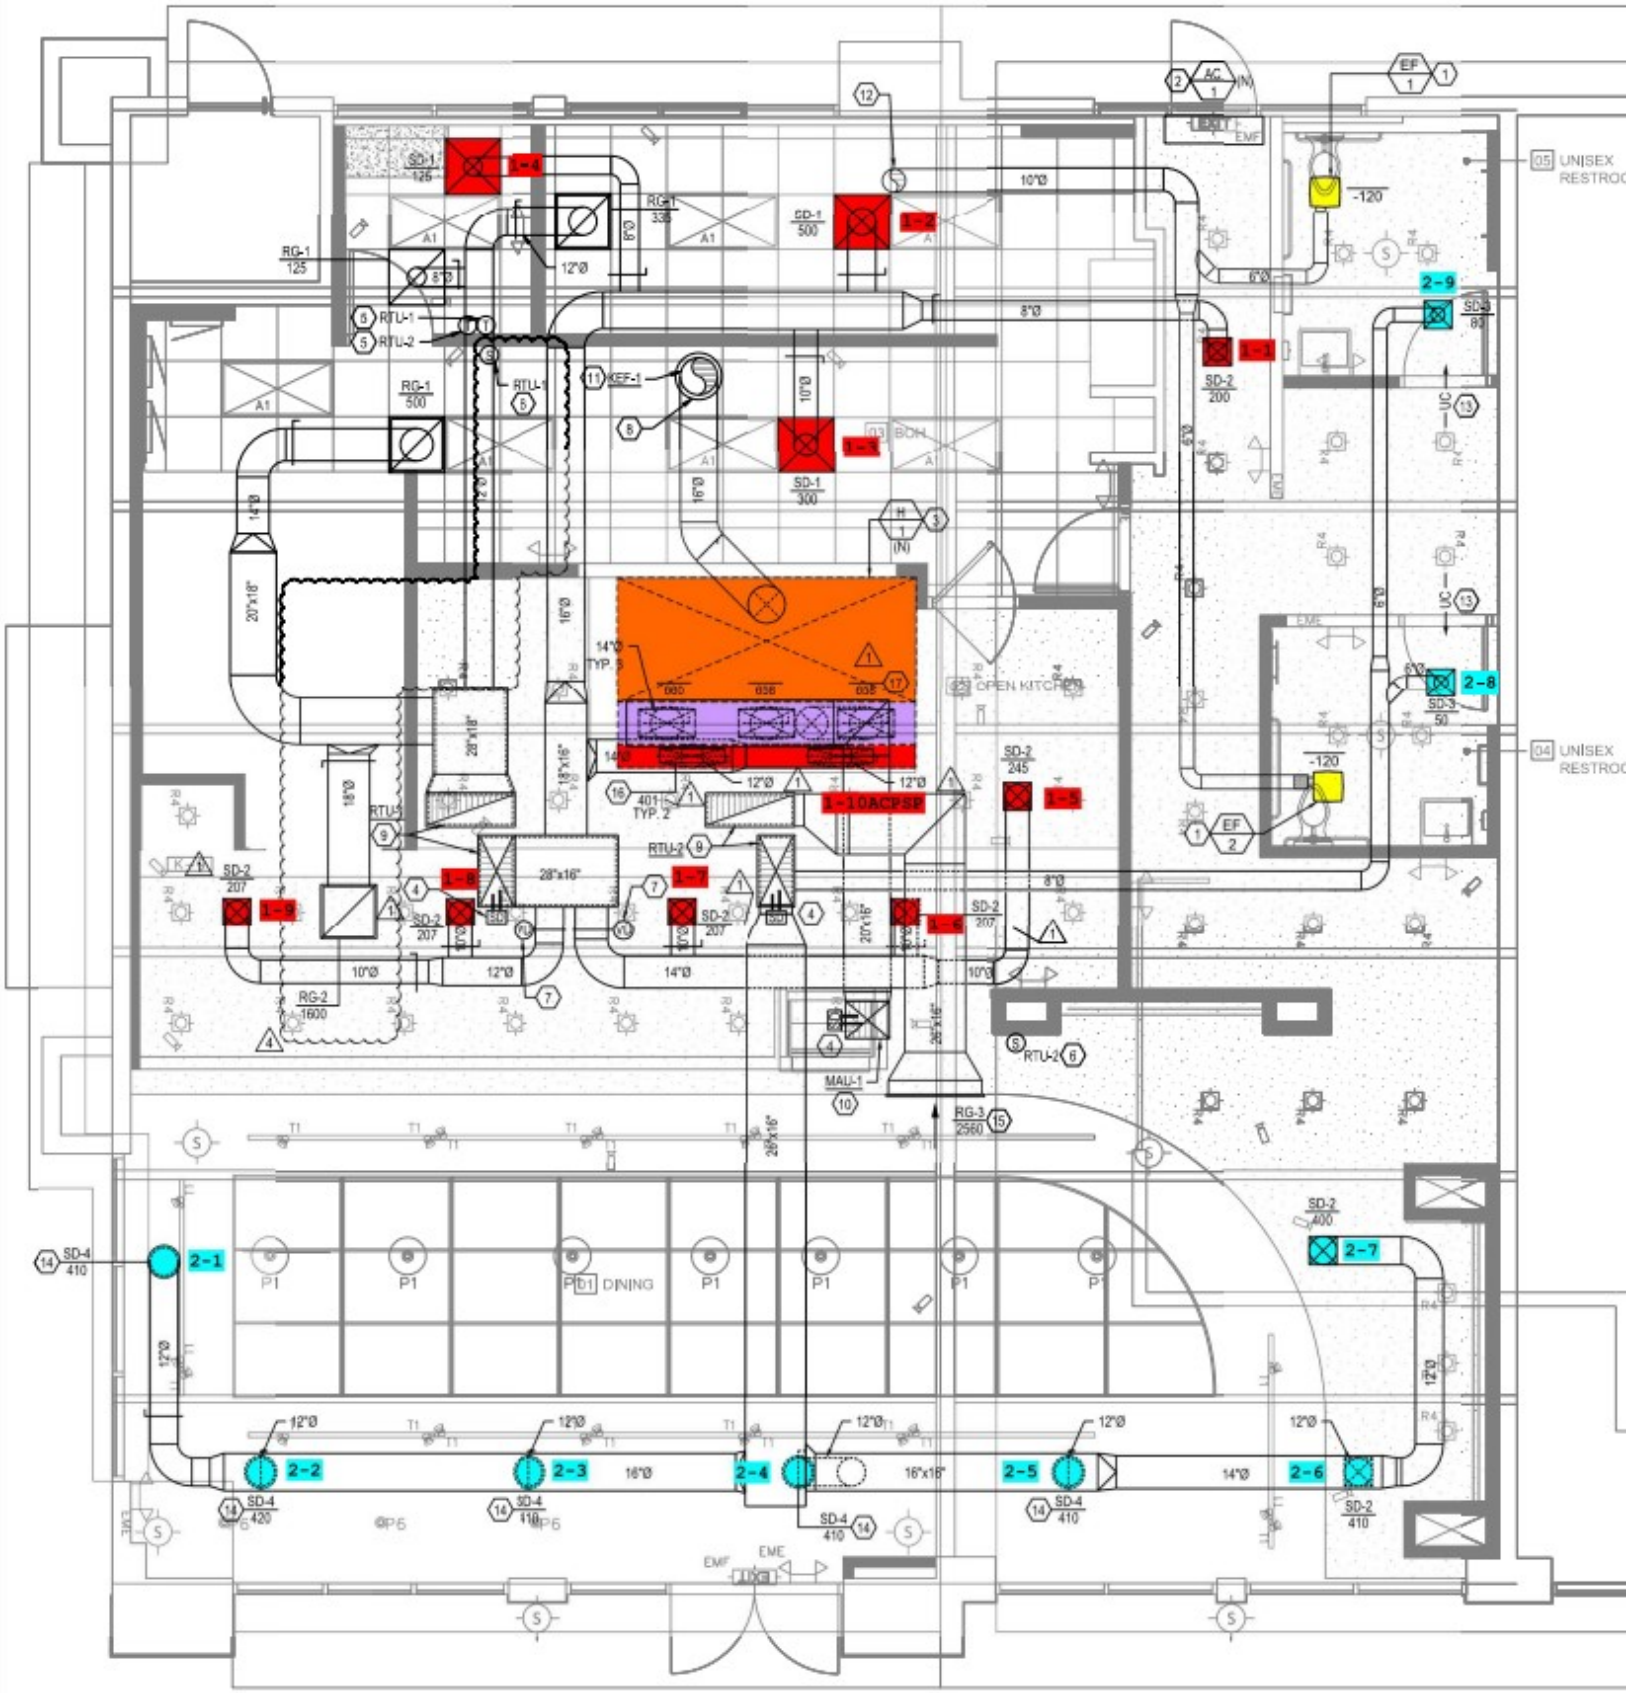
1-4
1-2
1-3
1-1
1-5
1-10ACPSP
1-8
1-7
1-6
1-9
2-1
2-2
2-3
2-4
2-5
2-6
2-7
2-8
2-9
RTU-1
RTU-2
KEF-1
MAU-1
RG-1
RG-2
RG-3
SD-1
SD-2
SD-3
SD-4
EF 1
EF 2
AC 1
H 1
-120
UNISEX RESTROO
OPEN KITCHEN
DINING
BOH
EMF
P1
P6