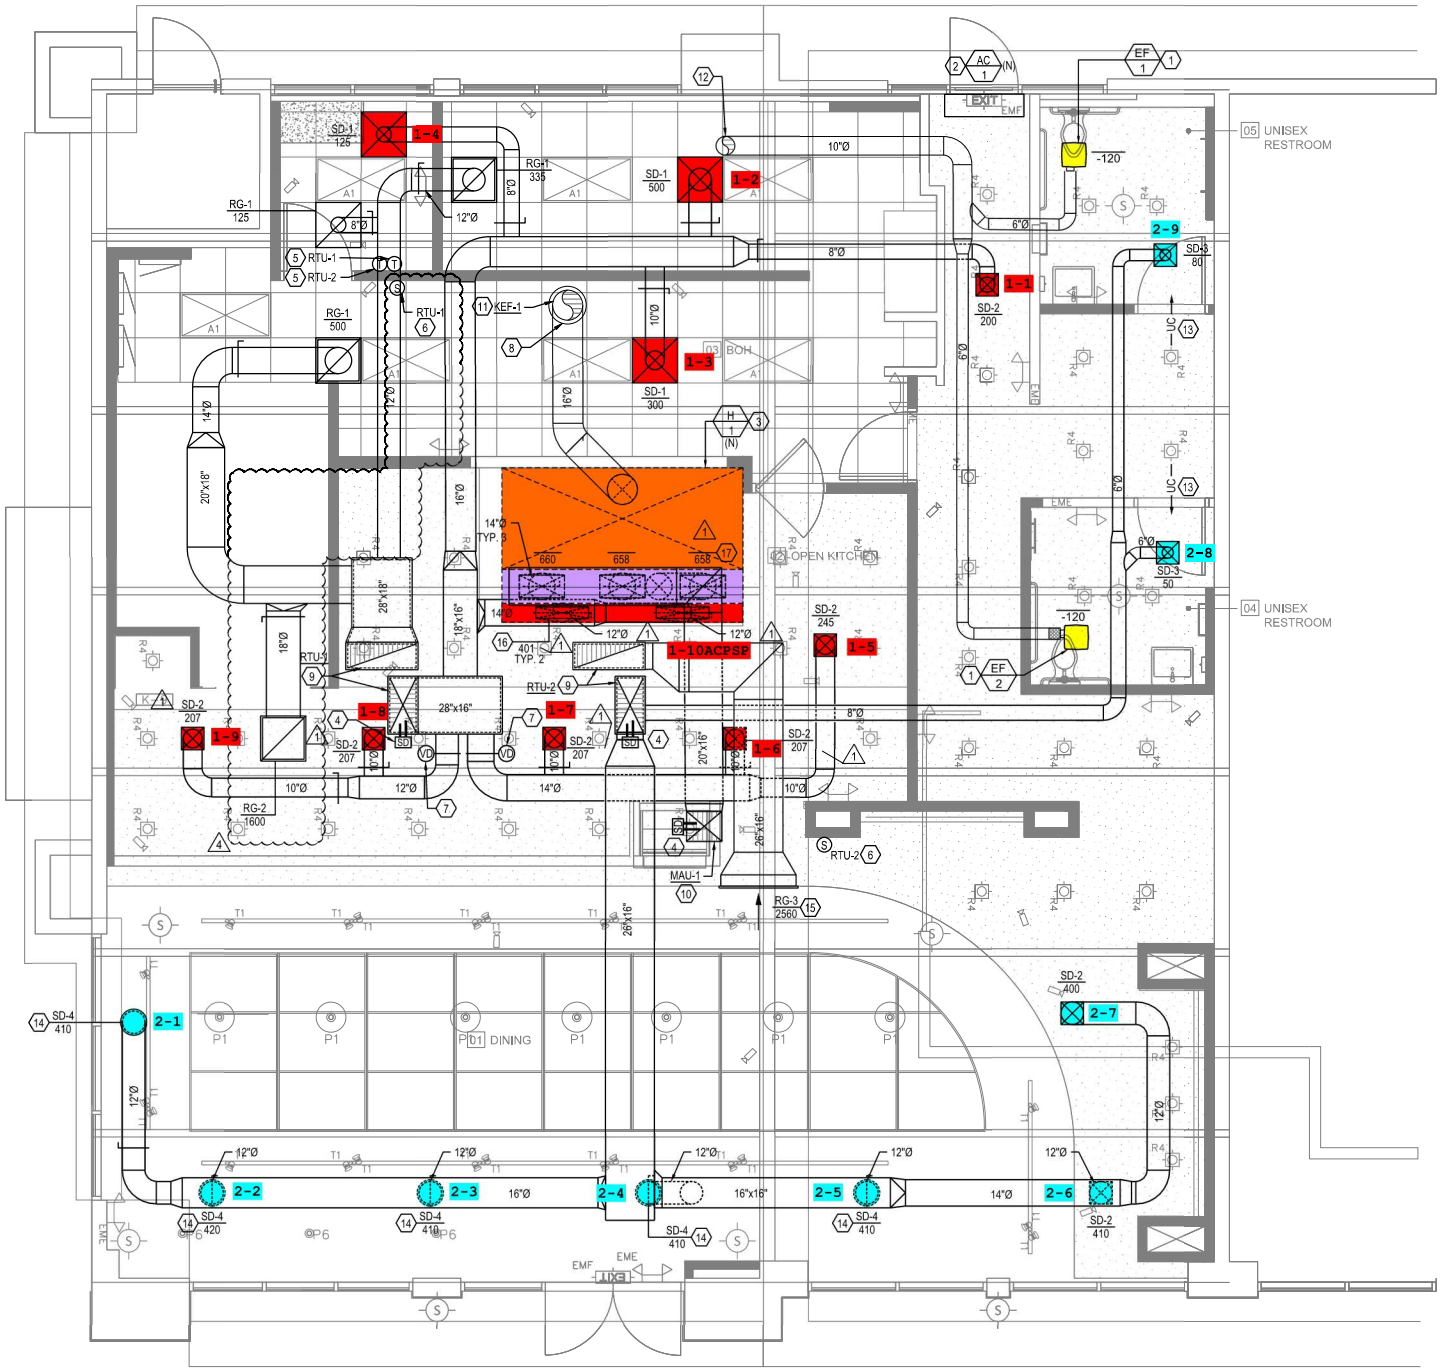
05 UNISEX RESTROOM
04 UNISEX RESTROOM
OPEN KITCHEN
BOH
DINING
1-1
1-2
1-3
1-4
1-5
1-6
1-7
1-8
1-9
1-10ACPSP
2-1
2-2
2-3
2-4
2-5
2-6
2-7
2-8
2-9
RTU-1
RTU-2
KEF-1
MAU-1
RG-1 125
RG-1 335
RG-1 500
RG-2 1600
RG-3 2560
SD-1 125
SD-1 500
SD-1 300
SD-2 200
SD-2 245
SD-2 207
SD-2 400
SD-2 410
SD-3 80
SD-3 50
SD-4 410
SD-4 420
EF 1
EF 2
AC 1
H 1
401 TYP. 2
14"Ø TYP. 3
EXIT
EMF
EME
UC