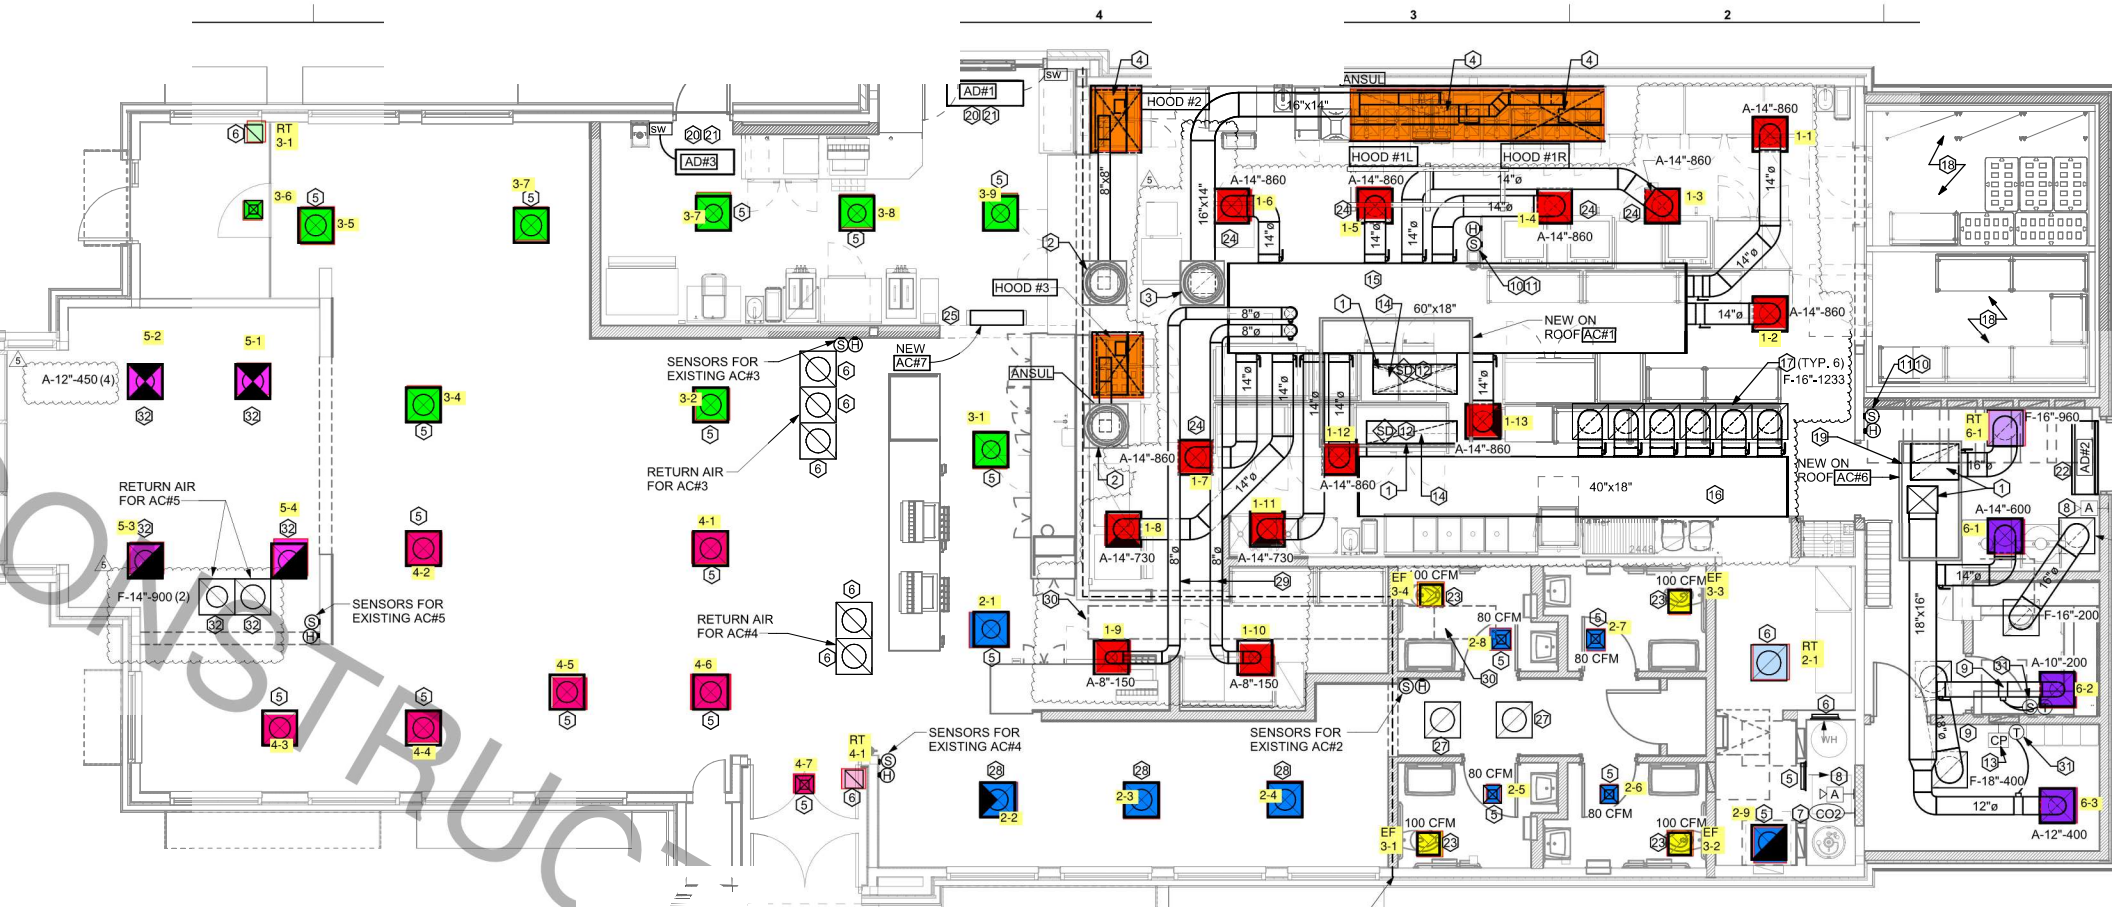
4
3
2
AD#1
AD#3
AD#2
HOOD #2
HOOD #3
HOOD #1L
HOOD #1R
ANSUL
16"x14"
8"x8"
60"x18"
40"x18"
NEW ON ROOF AC#1
NEW ON ROOF AC#6
NEW AC#7
SENSORS FOR EXISTING AC#3
RETURN AIR FOR AC#3
RETURN AIR FOR AC#5
SENSORS FOR EXISTING AC#5
RETURN AIR FOR AC#4
SENSORS FOR EXISTING AC#4
SENSORS FOR EXISTING AC#2
A-12"-450 (4)
F-14"-900 (2)
A-14"-860
A-14"-730
A-8"-150
A-14"-600
A-10"-200
A-12"-400
F-16"-960
F-16"-200
F-18"-400
F-16"-1233
(TYP. 6)
80 CFM
100 CFM
EF 3-1
EF 3-2
EF 3-3
EF 3-4
RT 3-1
RT 4-1
RT 6-1
RT 2-1
WH
CO2
18"x16"
12"ø
14"ø
8"ø
16" DIA.

CONSTRUC