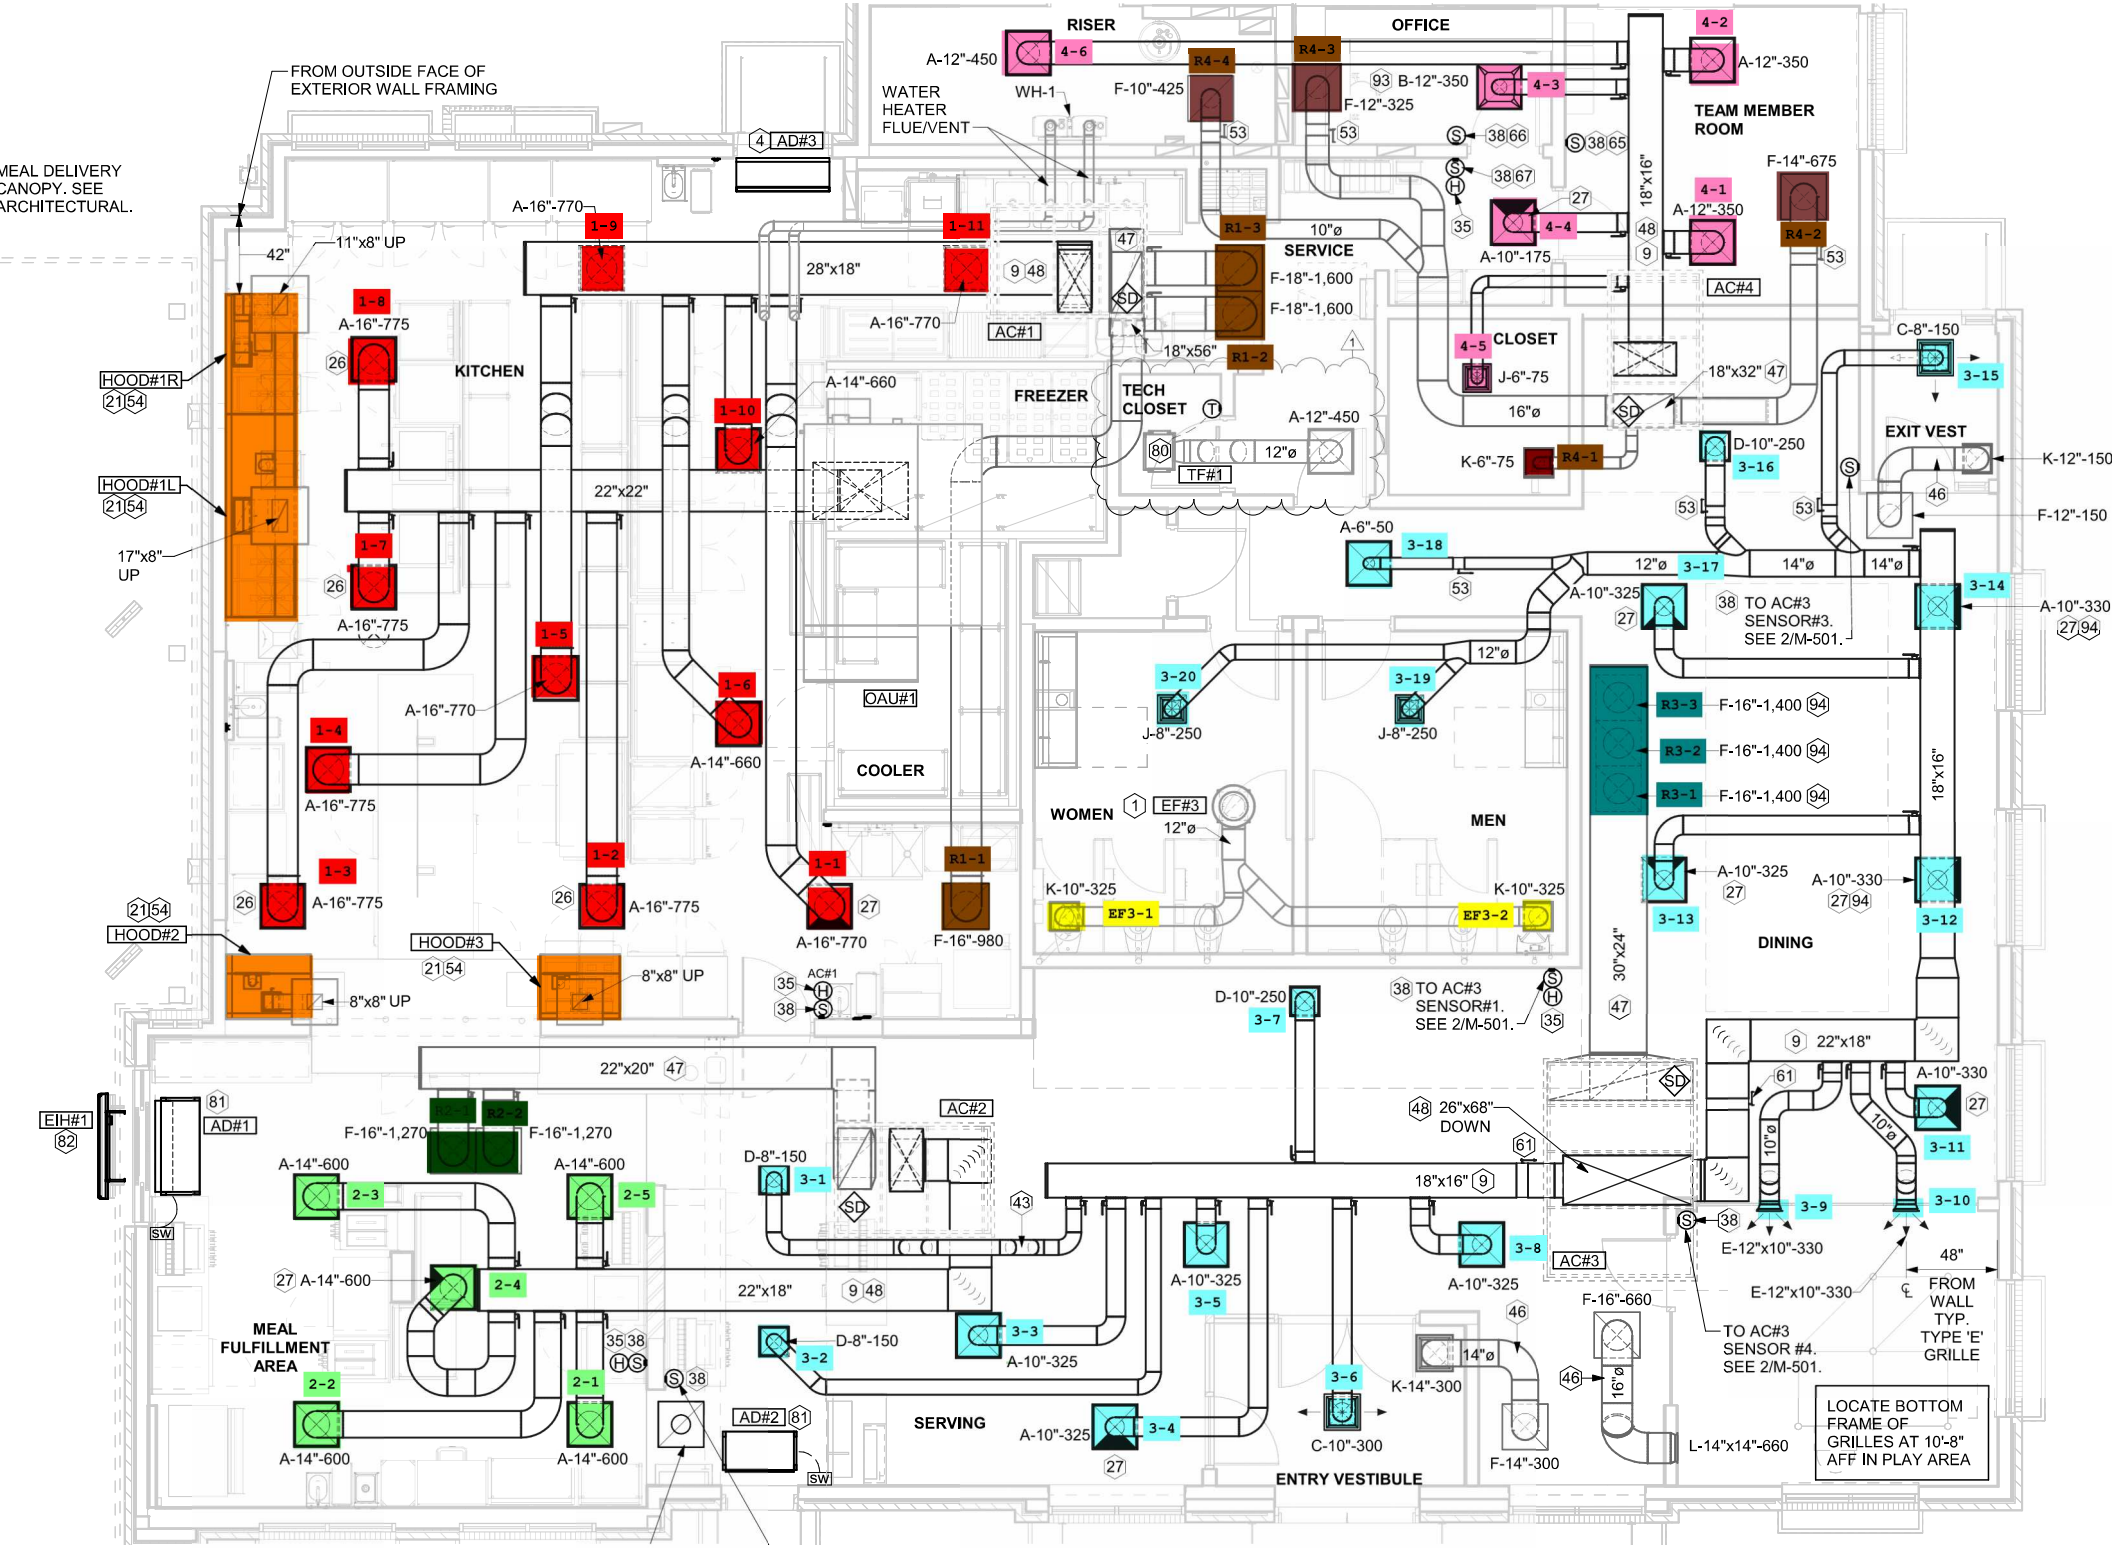
FROM OUTSIDE FACE OF EXTERIOR WALL FRAMING
MEAL DELIVERY CANOPY. SEE ARCHITECTURAL.
RISER
OFFICE
TEAM MEMBER ROOM
WATER HEATER FLUE/VENT
WH-1
A-12"-450
F-10"-425
B-12"-350
F-12"-325
A-12"-350
F-14"-675
A-10"-175
SERVICE
F-18"-1,600
F-18"-1,600
CLOSET
J-6"-75
K-6"-75
KITCHEN
FREEZER
TECH CLOSET
TF#1
A-12"-450
A-16"-775
A-16"-770
A-14"-660
28"x18"
22"x22"
AC#1
AC#4
AD#3
HOOD#1R
HOOD#1L
HOOD#2
HOOD#3
11"x8" UP
17"x8" UP
8"x8" UP
OAU#1
COOLER
WOMEN
MEN
EF#3
J-8"-250
K-10"-325
EF3-1
EF3-2
F-16"-980
F-16"-1,400
A-10"-325
A-10"-330
C-8"-150
K-12"-150
F-12"-150
EXIT VEST
D-10"-250
A-6"-50
TO AC#3 SENSOR#3. SEE 2/M-501.
TO AC#3 SENSOR#1. SEE 2/M-501.
TO AC#3 SENSOR #4. SEE 2/M-501.
DINING
26"x68" DOWN
22"x20"
22"x18"
18"x16"
30"x24"
E-12"x10"-330
F-16"-660
L-14"x14"-660
F-14"-300
K-14"-300
C-10"-300
ENTRY VESTIBULE
SERVING
MEAL FULFILLMENT AREA
A-14"-600
F-16"-1,270
D-8"-150
EIH#1
AD#1
AD#2
SW
FROM WALL TYP. TYPE 'E' GRILLE
LOCATE BOTTOM FRAME OF GRILLES AT 10'-8" AFF IN PLAY AREA