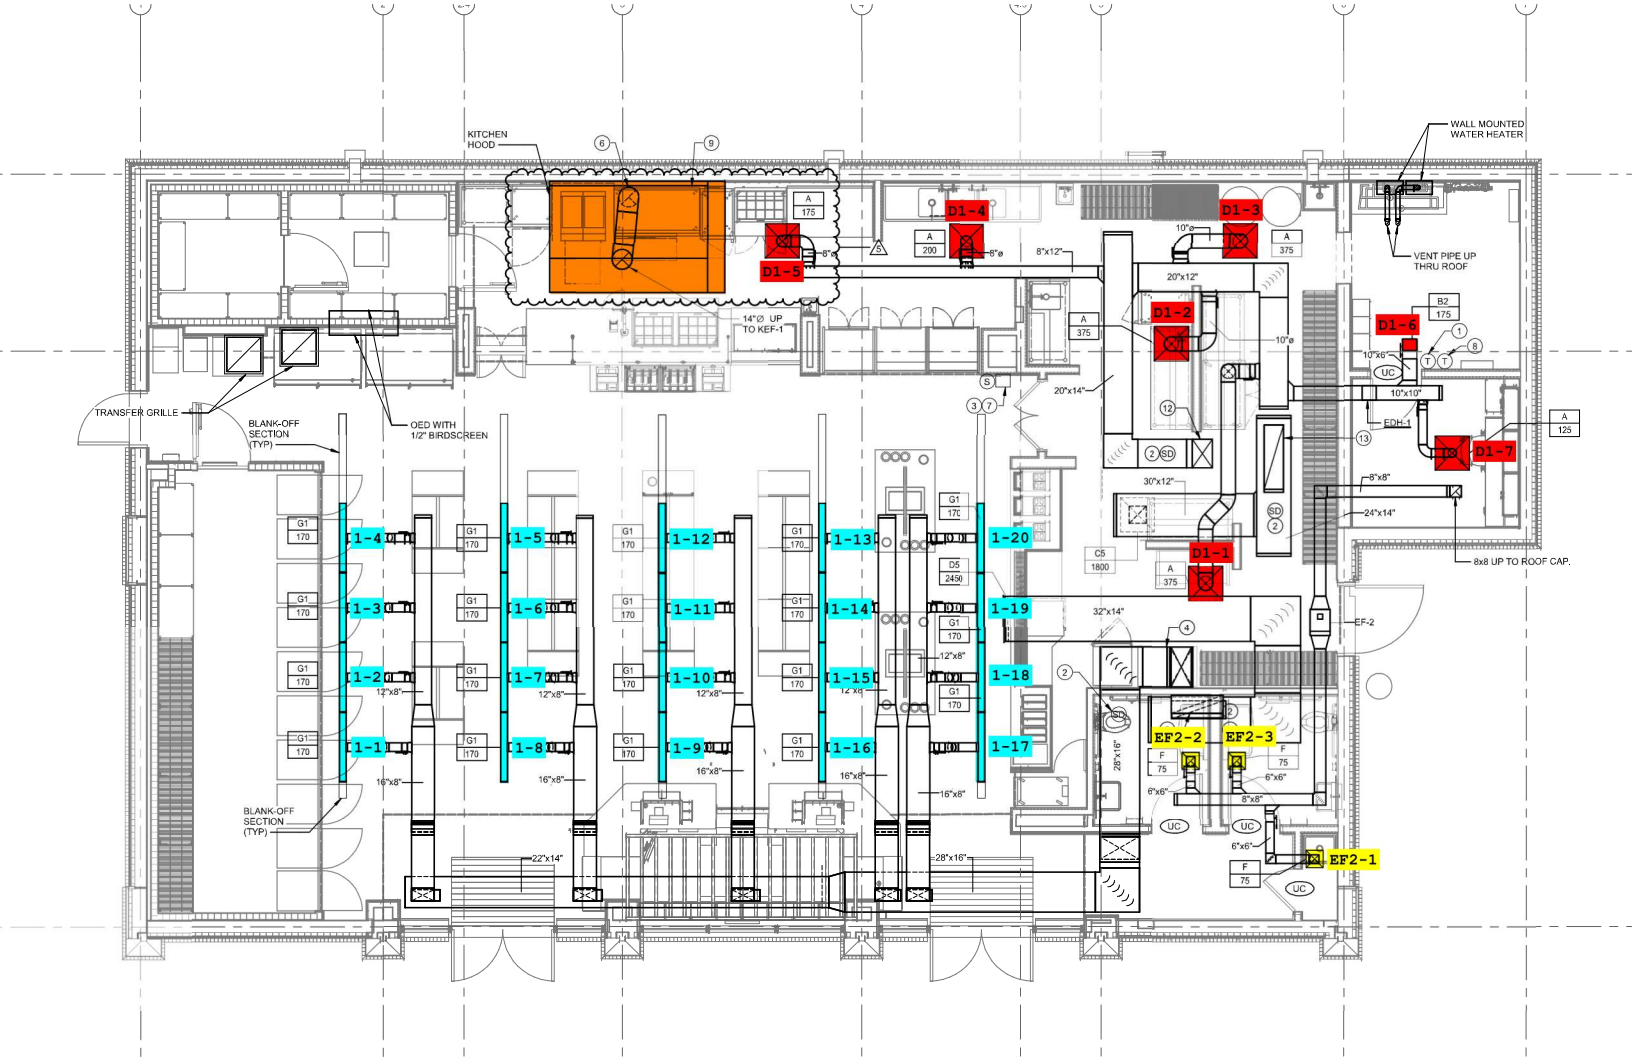
KITCHEN HOOD
WALL MOUNTED WATER HEATER
VENT PIPE UP THRU ROOF
D1-4
D1-3
D1-5
D1-2
D1-6
D1-7
D1-1
EF2-2
EF2-3
EF2-1
14"Ø UP TO KEF-1
TRANSFER GRILLE
BLANK-OFF SECTION (TYP)
OED WITH 1/2" BIRDSCREEN
EDH-1
8x8 UP TO ROOF CAP.
EF-2
1-1
1-2
1-3
1-4
1-5
1-6
1-7
1-8
1-9
1-10
1-11
1-12
1-13
1-14
1-15
1-16
1-17
1-18
1-19
1-20