


1 LEVEL 1 HVAC PLAN
 1/4" = 1'-0"

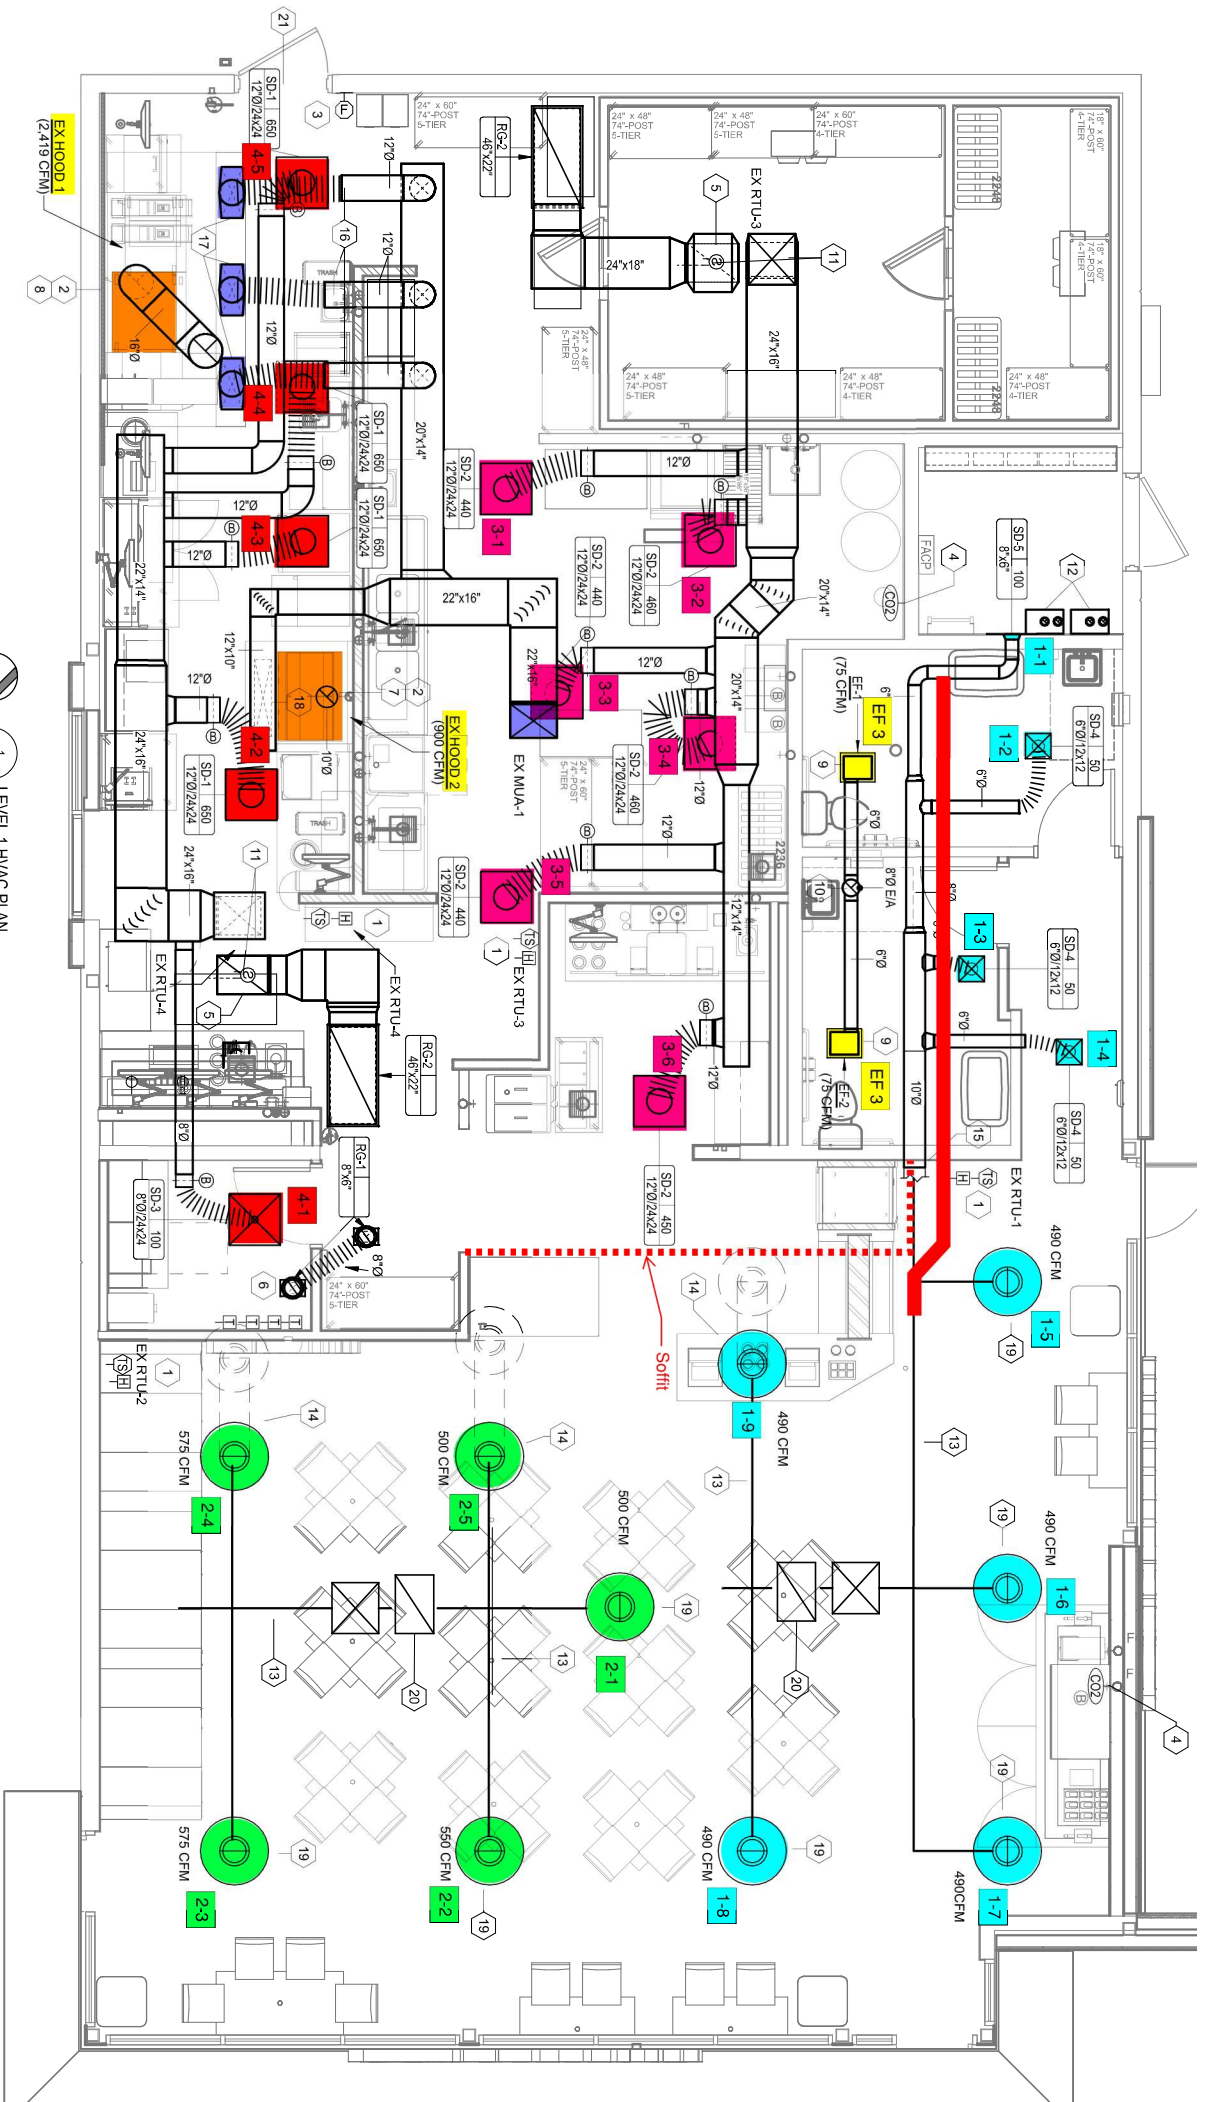

EX HOOD 1
 (2,419 CFM)

2

3

