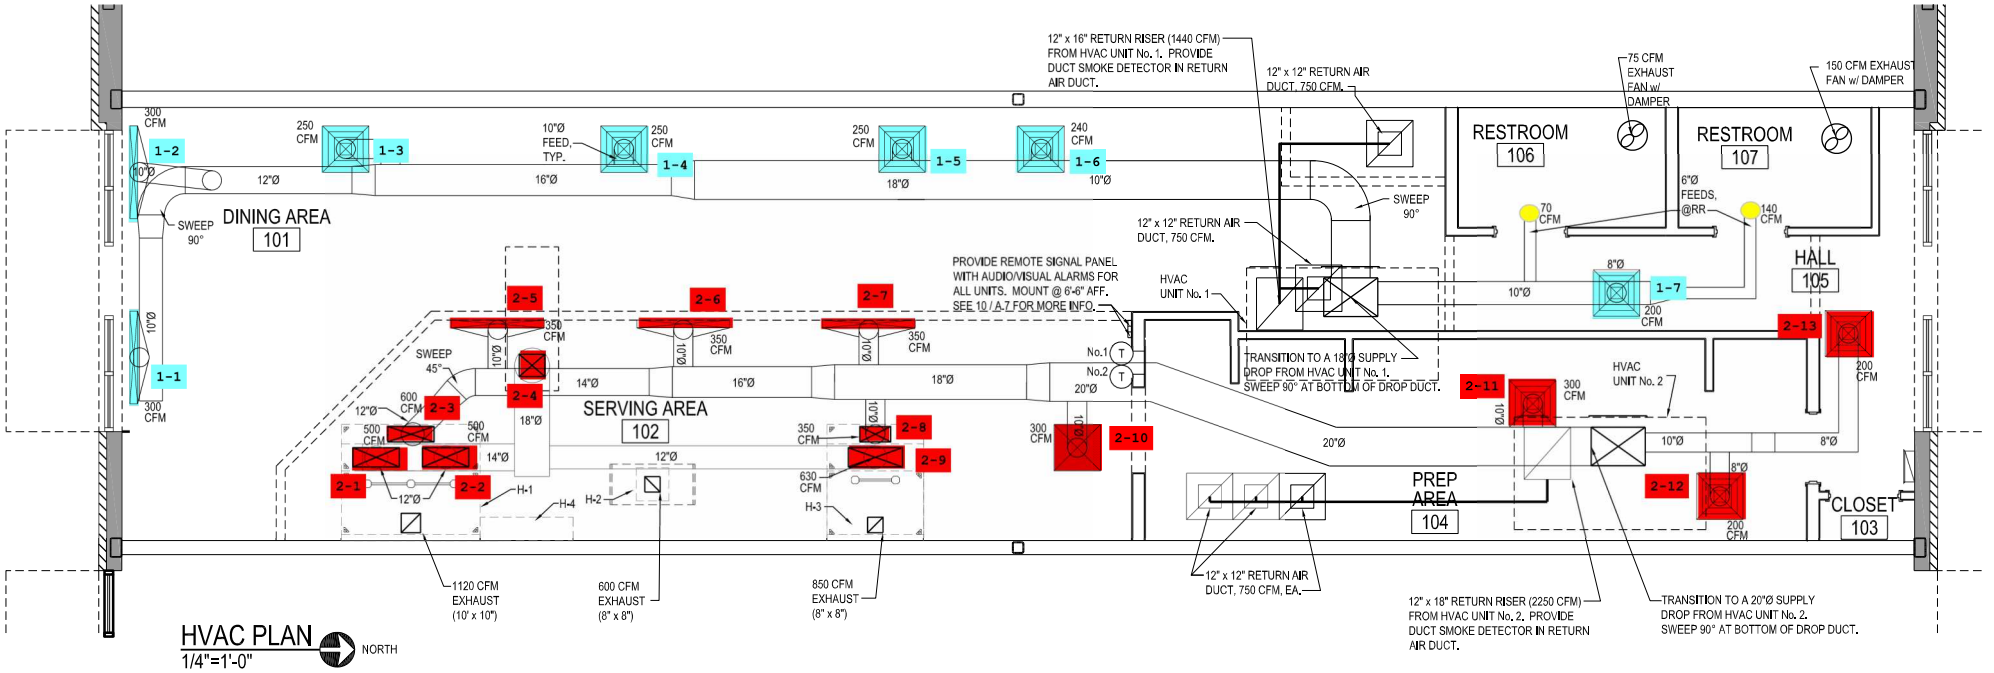

HVAC PLAN
1/4"=1'-0"
NORTH