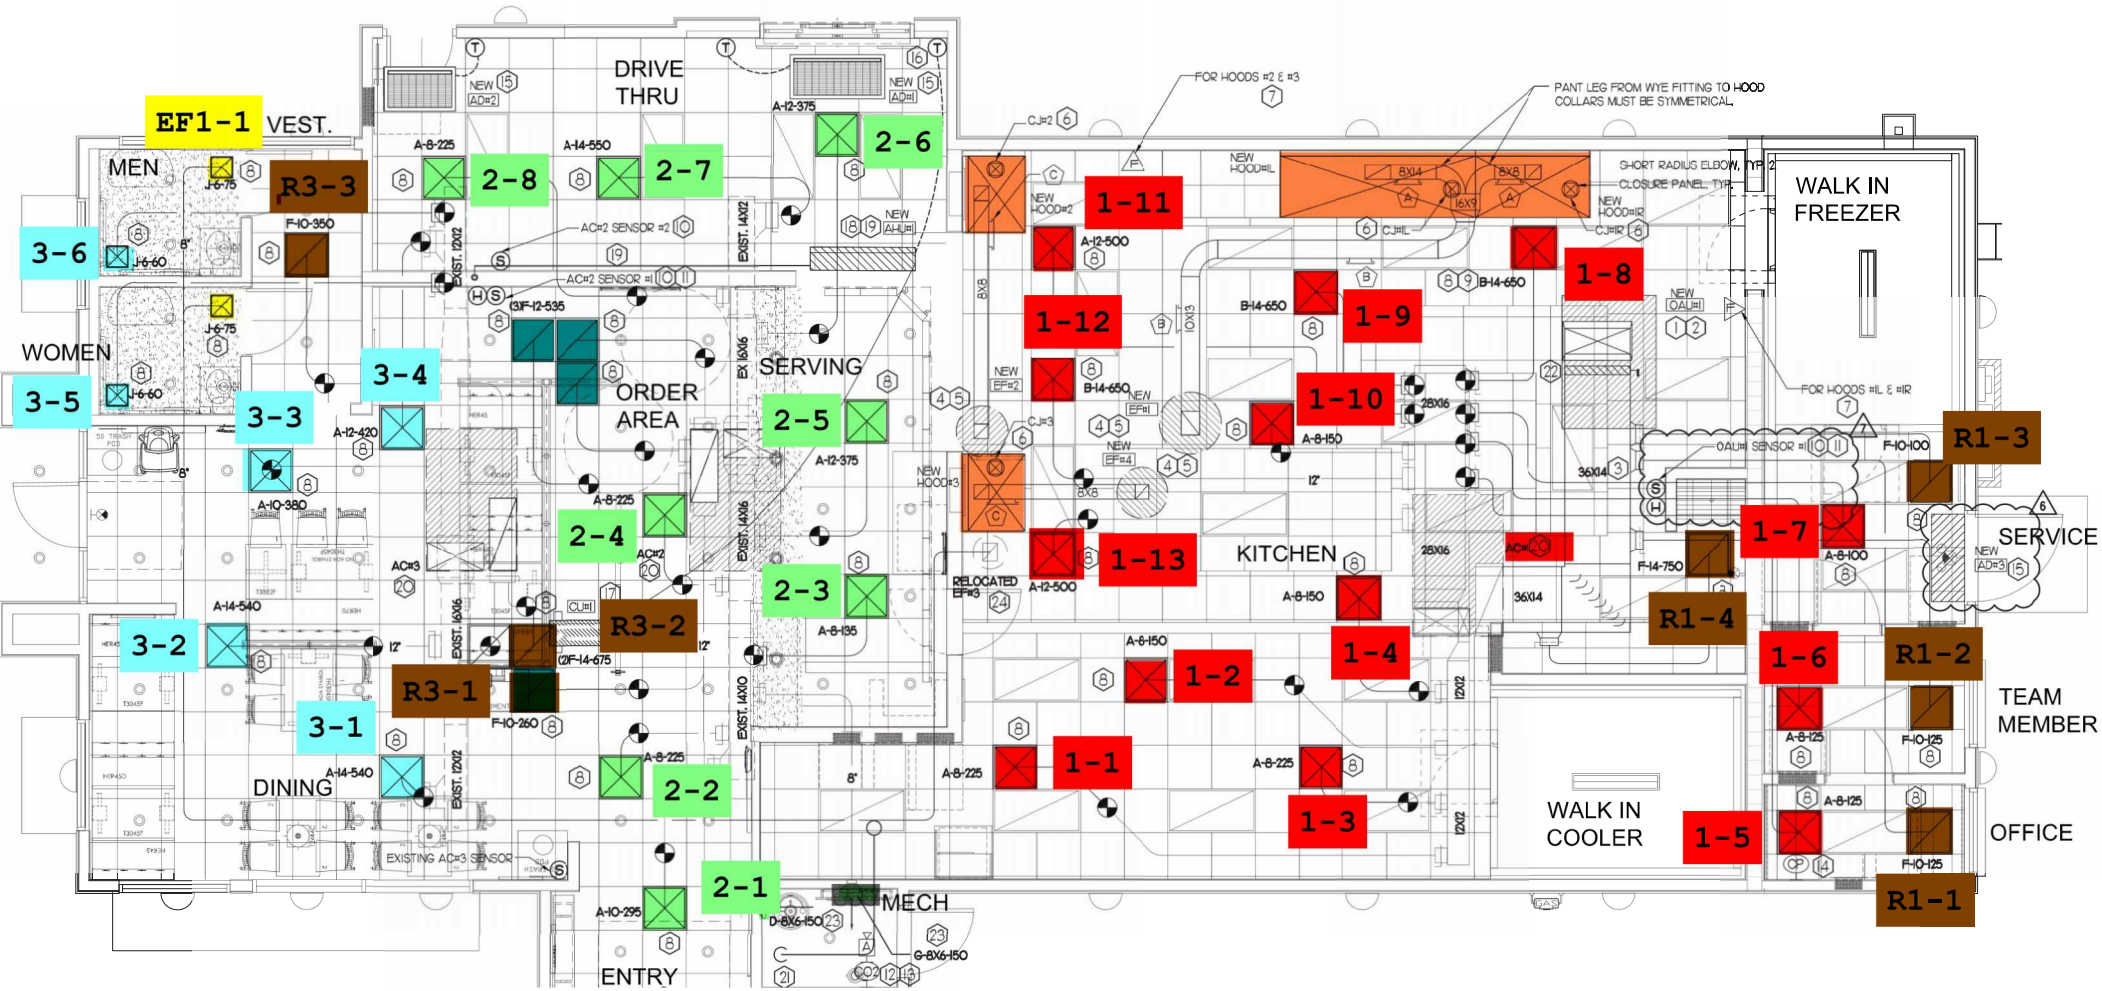
EF1-1
VEST.
MEN
R3-3
3-6
WOMEN
3-5
3-4
3-3
3-2
3-1
DINING
R3-1
R3-2
DRIVE THRU
2-8
2-7
2-6
ORDER AREA
SERVING
2-5
2-4
2-3
2-2
2-1
ENTRY
MECH
1-11
1-12
1-13
1-10
1-9
1-8
1-7
1-6
1-5
1-4
1-3
1-2
1-1
KITCHEN
WALK IN COOLER
WALK IN FREEZER
R1-3
R1-4
R1-2
R1-1
SERVICE
TEAM MEMBER
OFFICE