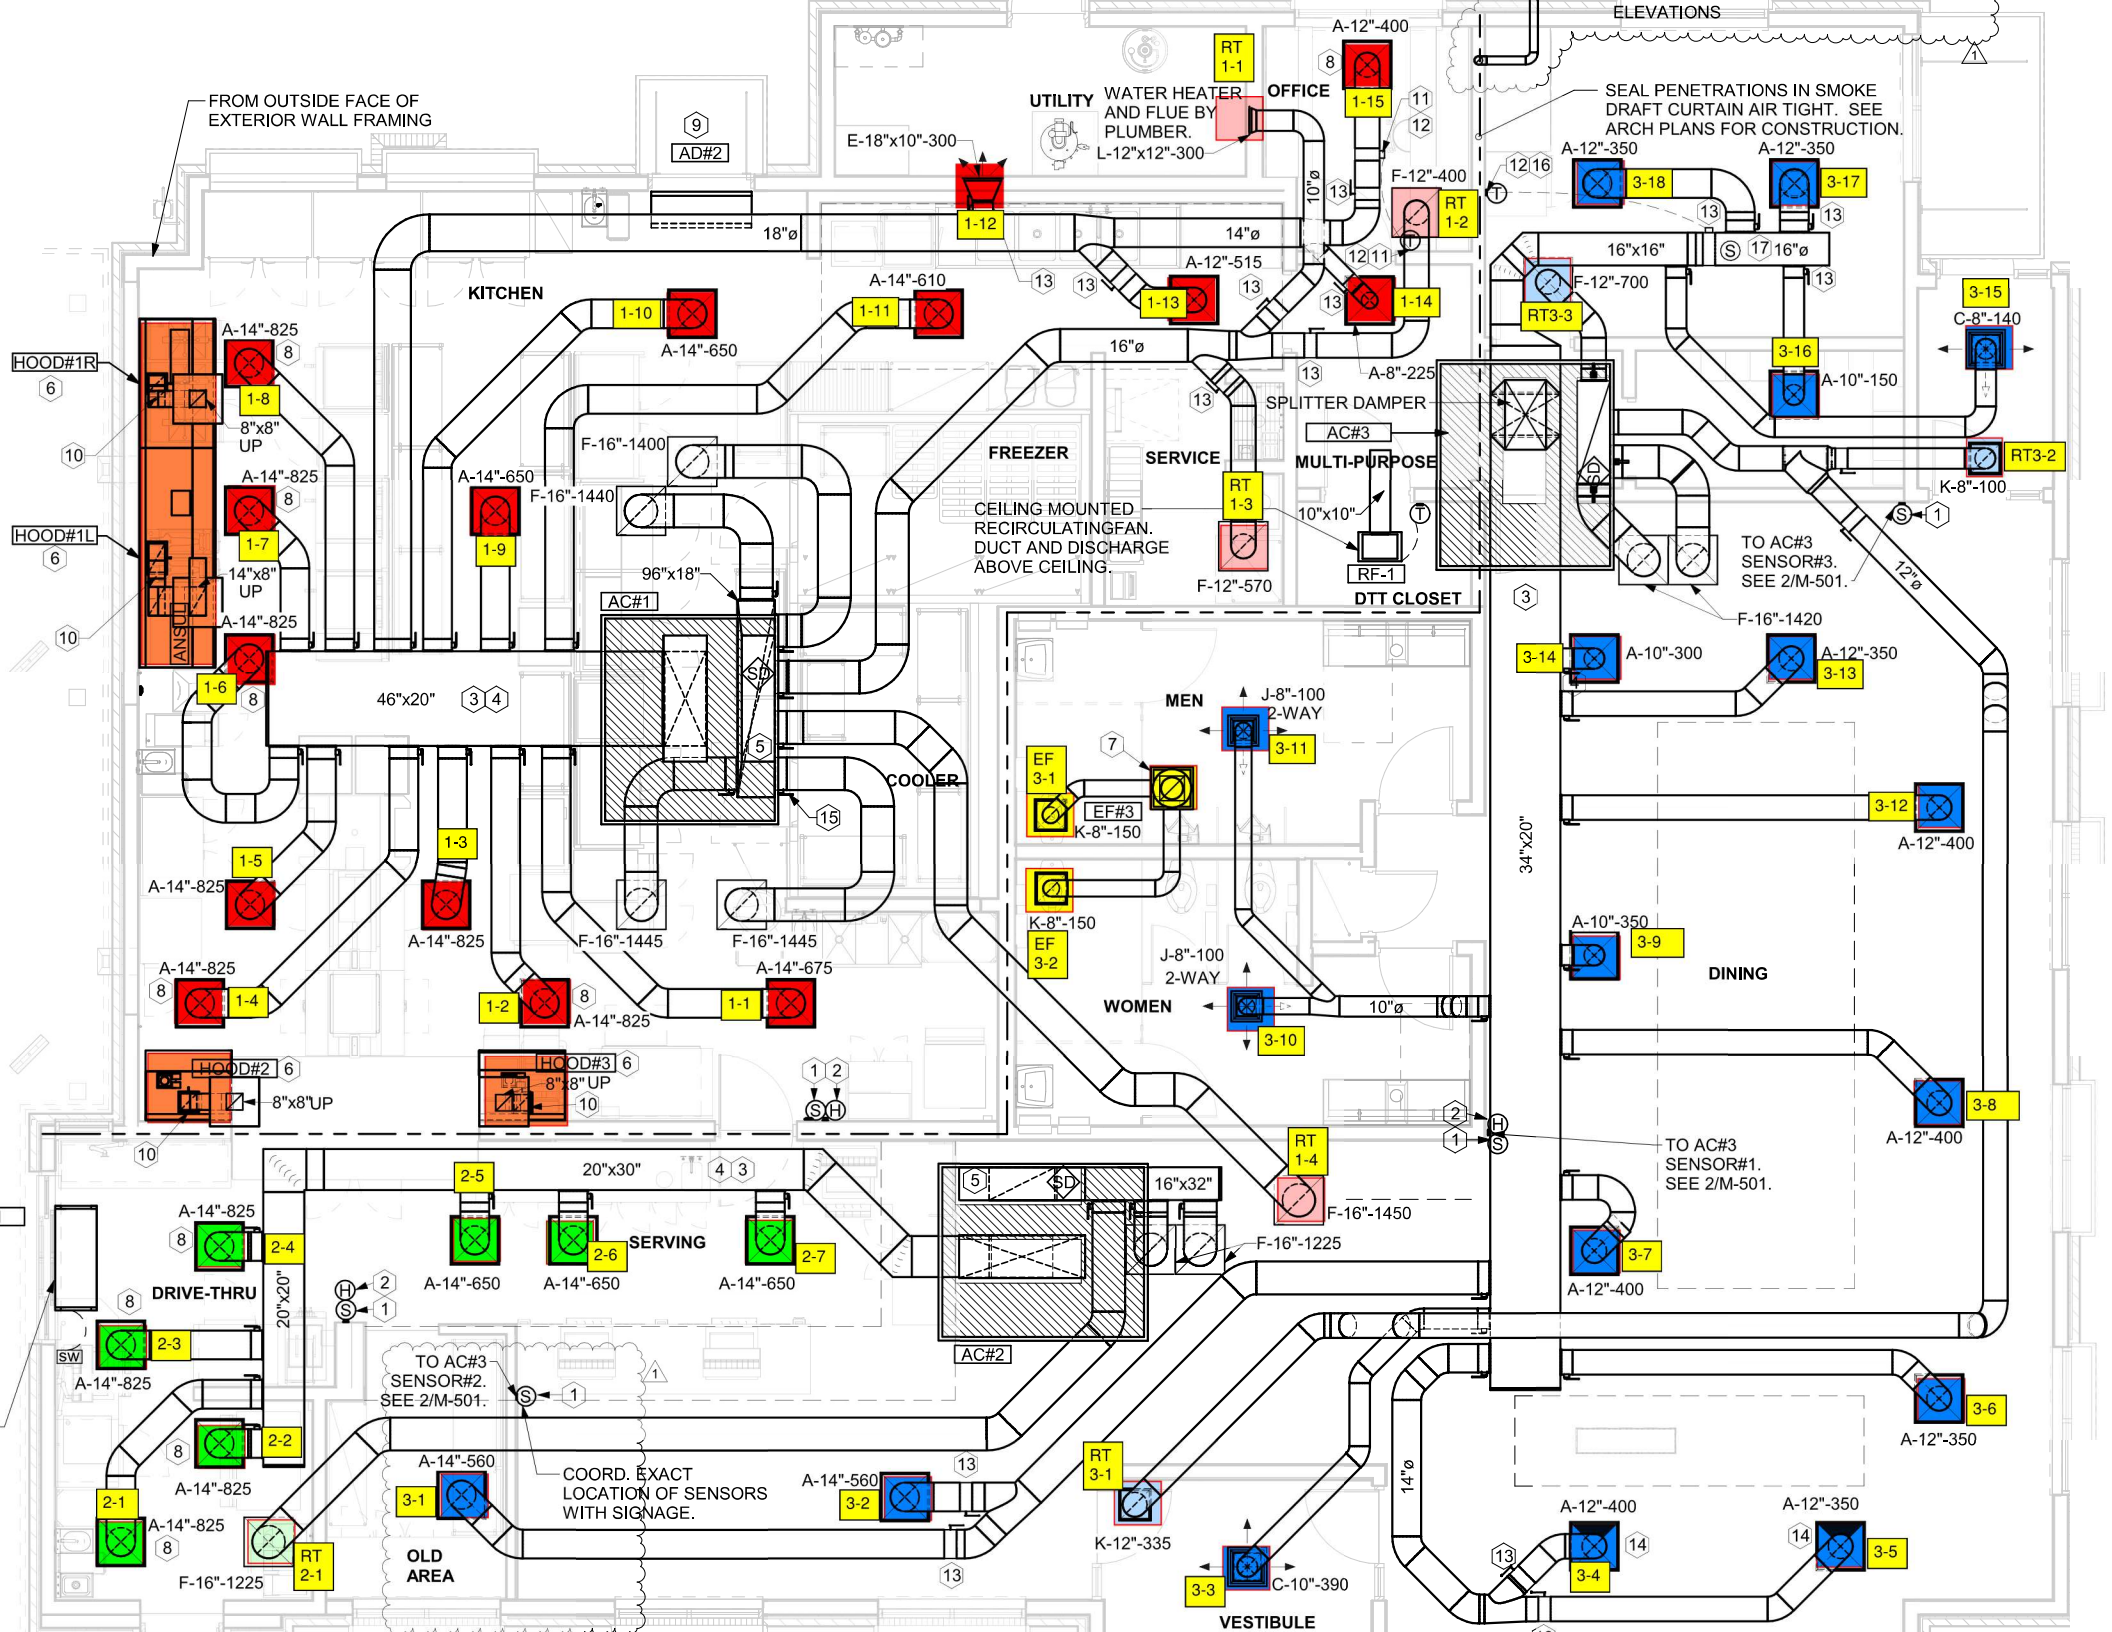
FROM OUTSIDE FACE OF EXTERIOR WALL FRAMING
AD#2
KITCHEN
HOOD#1R
HOOD#1L
ANSUL
A-14"-825
8"x8" UP
14"x8" UP
A-14"-650
A-14"-610
F-16"-1400
F-16"-1440
96"x18"
AC#1
46"x20"
FREEZER
SERVICE
COOLER
F-16"-1445
A-14"-675
HOOD#2
8"x8"UP
HOOD#3
8"x8"UP
UTILITY
WATER HEATER AND FLUE BY PLUMBER.
L-12"x12"-300
E-18"x10"-300
18"ø
14"ø
10"ø
A-12"-400
OFFICE
A-12"-515
A-8"-225
SPLITTER DAMPER
AC#3
MULTI-PURPOSE
10"x10"
RF-1
DTT CLOSET
F-12"-570
F-12"-400
F-12"-700
16"x16"
16"ø
SEAL PENETRATIONS IN SMOKE DRAFT CURTAIN AIR TIGHT. SEE ARCH PLANS FOR CONSTRUCTION.
ELEVATIONS
A-12"-350
C-8"-140
A-10"-150
K-8"-100
12"ø
TO AC#3 SENSOR#3. SEE 2/M-501.
F-16"-1420
A-10"-300
A-12"-350
34"x20"
A-12"-400
A-10"-350
DINING
A-12"-400
TO AC#3 SENSOR#1. SEE 2/M-501.
A-12"-350
A-12"-400
A-12"-400
A-12"-350
MEN
J-8"-100 2-WAY
EF 3-1
EF#3
K-8"-150
EF 3-2
WOMEN
10"ø
F-16"-1450
F-16"-1225
16"x32"
AC#2
20"x30"
SERVING
A-14"-650
DRIVE-THRU
20"x20"
A-14"-825
TO AC#3 SENSOR#2. SEE 2/M-501.
COORD. EXACT LOCATION OF SENSORS WITH SIGNAGE.
A-14"-560
OLD AREA
F-16"-1225
K-12"-335
C-10"-390
VESTIBULE
14"ø