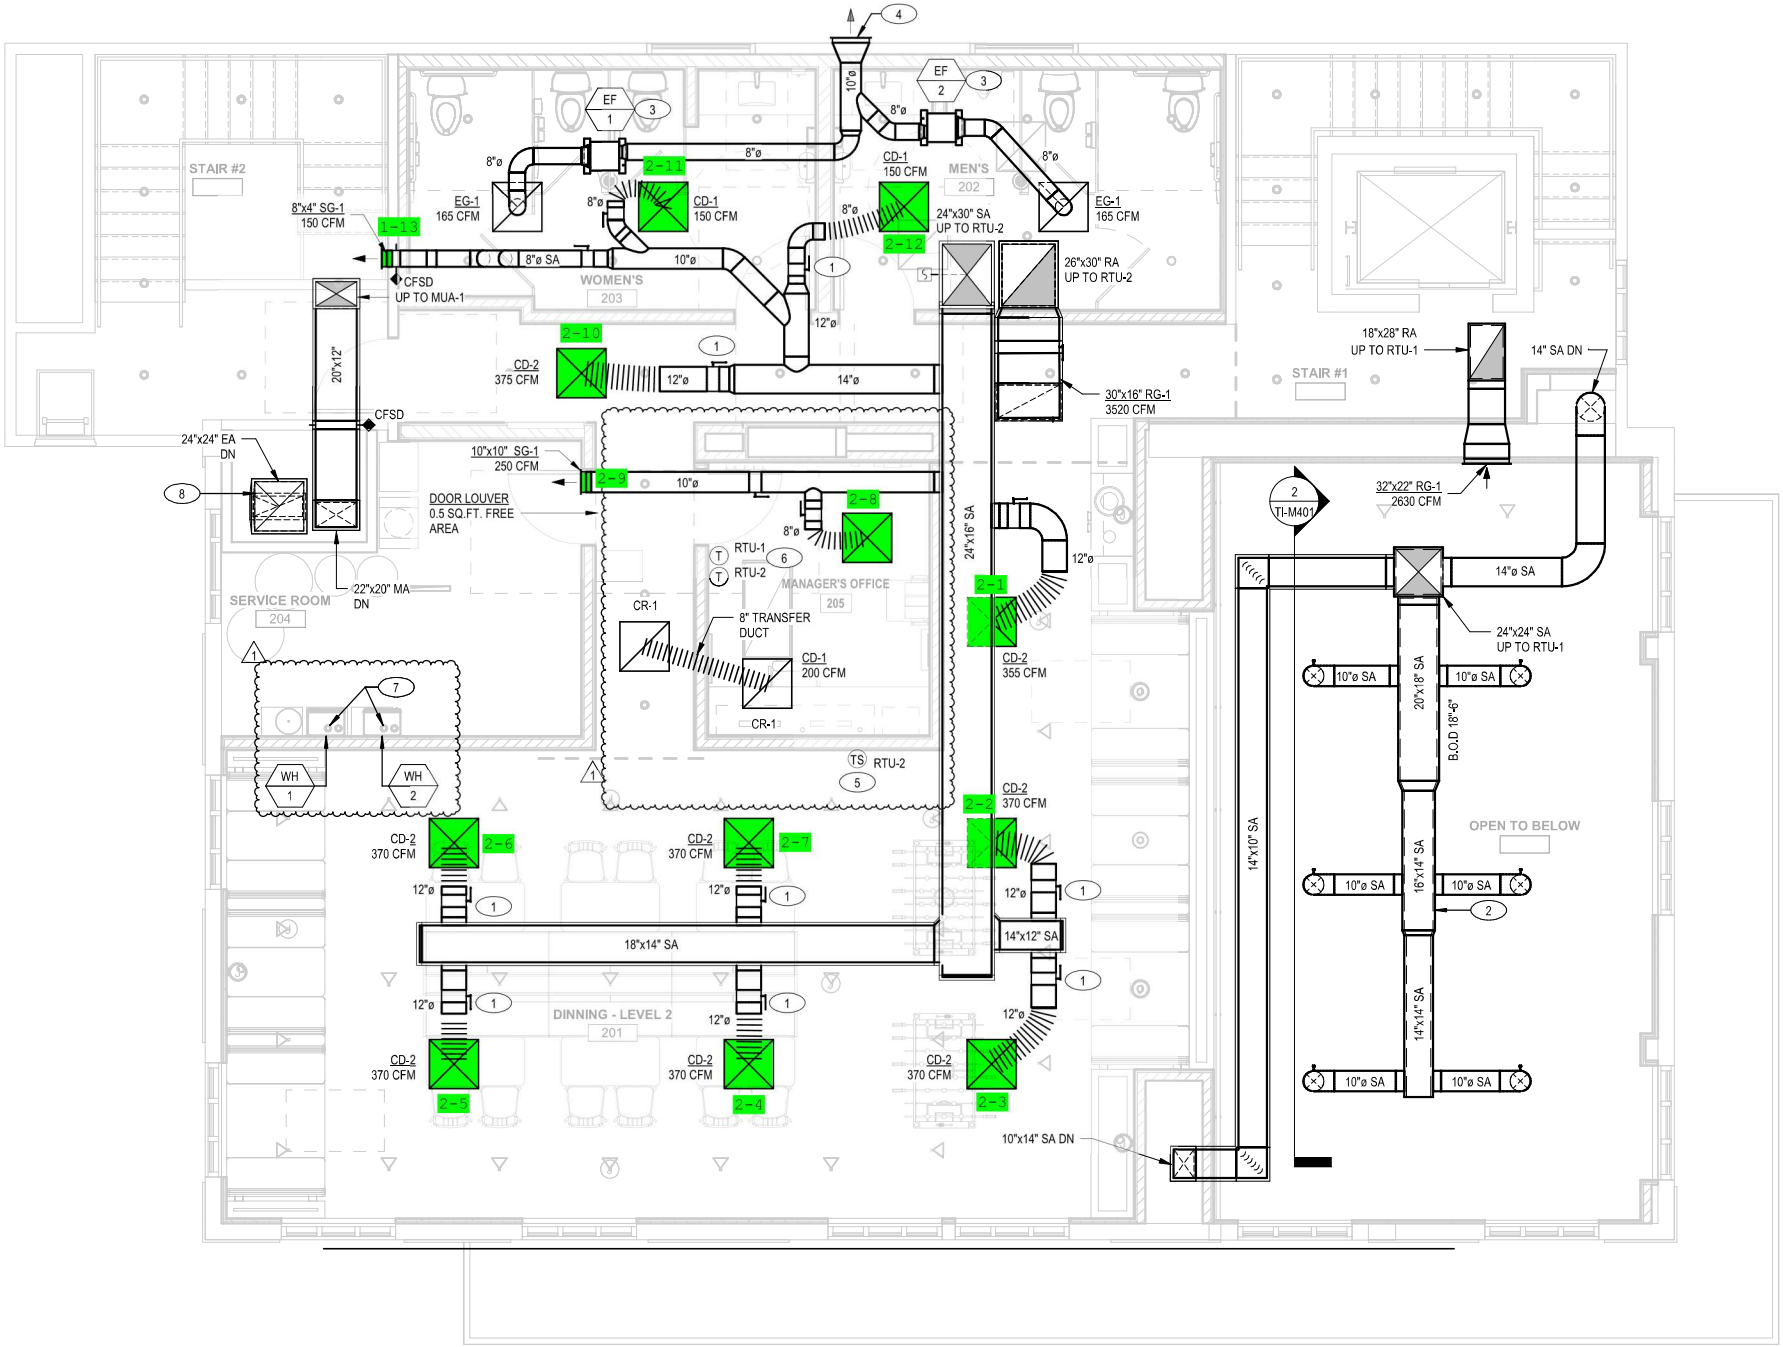
STAIR #2
8"x4" SG-1
150 CFM
1-13
CFSD
UP TO MUA-1
EG-1
165 CFM
EF
1
3
8"ø
2-11
CD-1
150 CFM
WOMEN'S
203
8"ø SA
10"ø
12"ø
1
2-10
CD-2
375 CFM
14"ø
20"x12"
CFSD
24"x24" EA
DN
8
10"x10" SG-1
250 CFM
2-9
DOOR LOUVER
0.5 SQ.FT. FREE
AREA
22"x20" MA
DN
SERVICE ROOM
204
4
10"ø
EF
2
CD-1
150 CFM
MEN'S
202
24"x30" SA
UP TO RTU-2
2-12
26"x30" RA
UP TO RTU-2
30"x16" RG-1
3520 CFM
2-8
RTU-1
RTU-2
6
MANAGER'S OFFICE
205
CR-1
8" TRANSFER
DUCT
CD-1
200 CFM
CR-1
TS RTU-2
5
24"x16" SA
2-1
CD-2
355 CFM
7
WH
1
WH
2
CD-2
370 CFM
2-6
2-7
2-2
18"x14" SA
14"x12" SA
DINNING - LEVEL 2
201
2-5
2-4
2-3
10"x14" SA DN
14"x10" SA
STAIR #1
18"x28" RA
UP TO RTU-1
14" SA DN
32"x22" RG-1
2630 CFM
2
TI-M401
14"ø SA
24"x24" SA
UP TO RTU-1
10"ø SA
20"x18" SA
B.O.D 18"-6"
16"x14" SA
14"x14" SA
OPEN TO BELOW
2