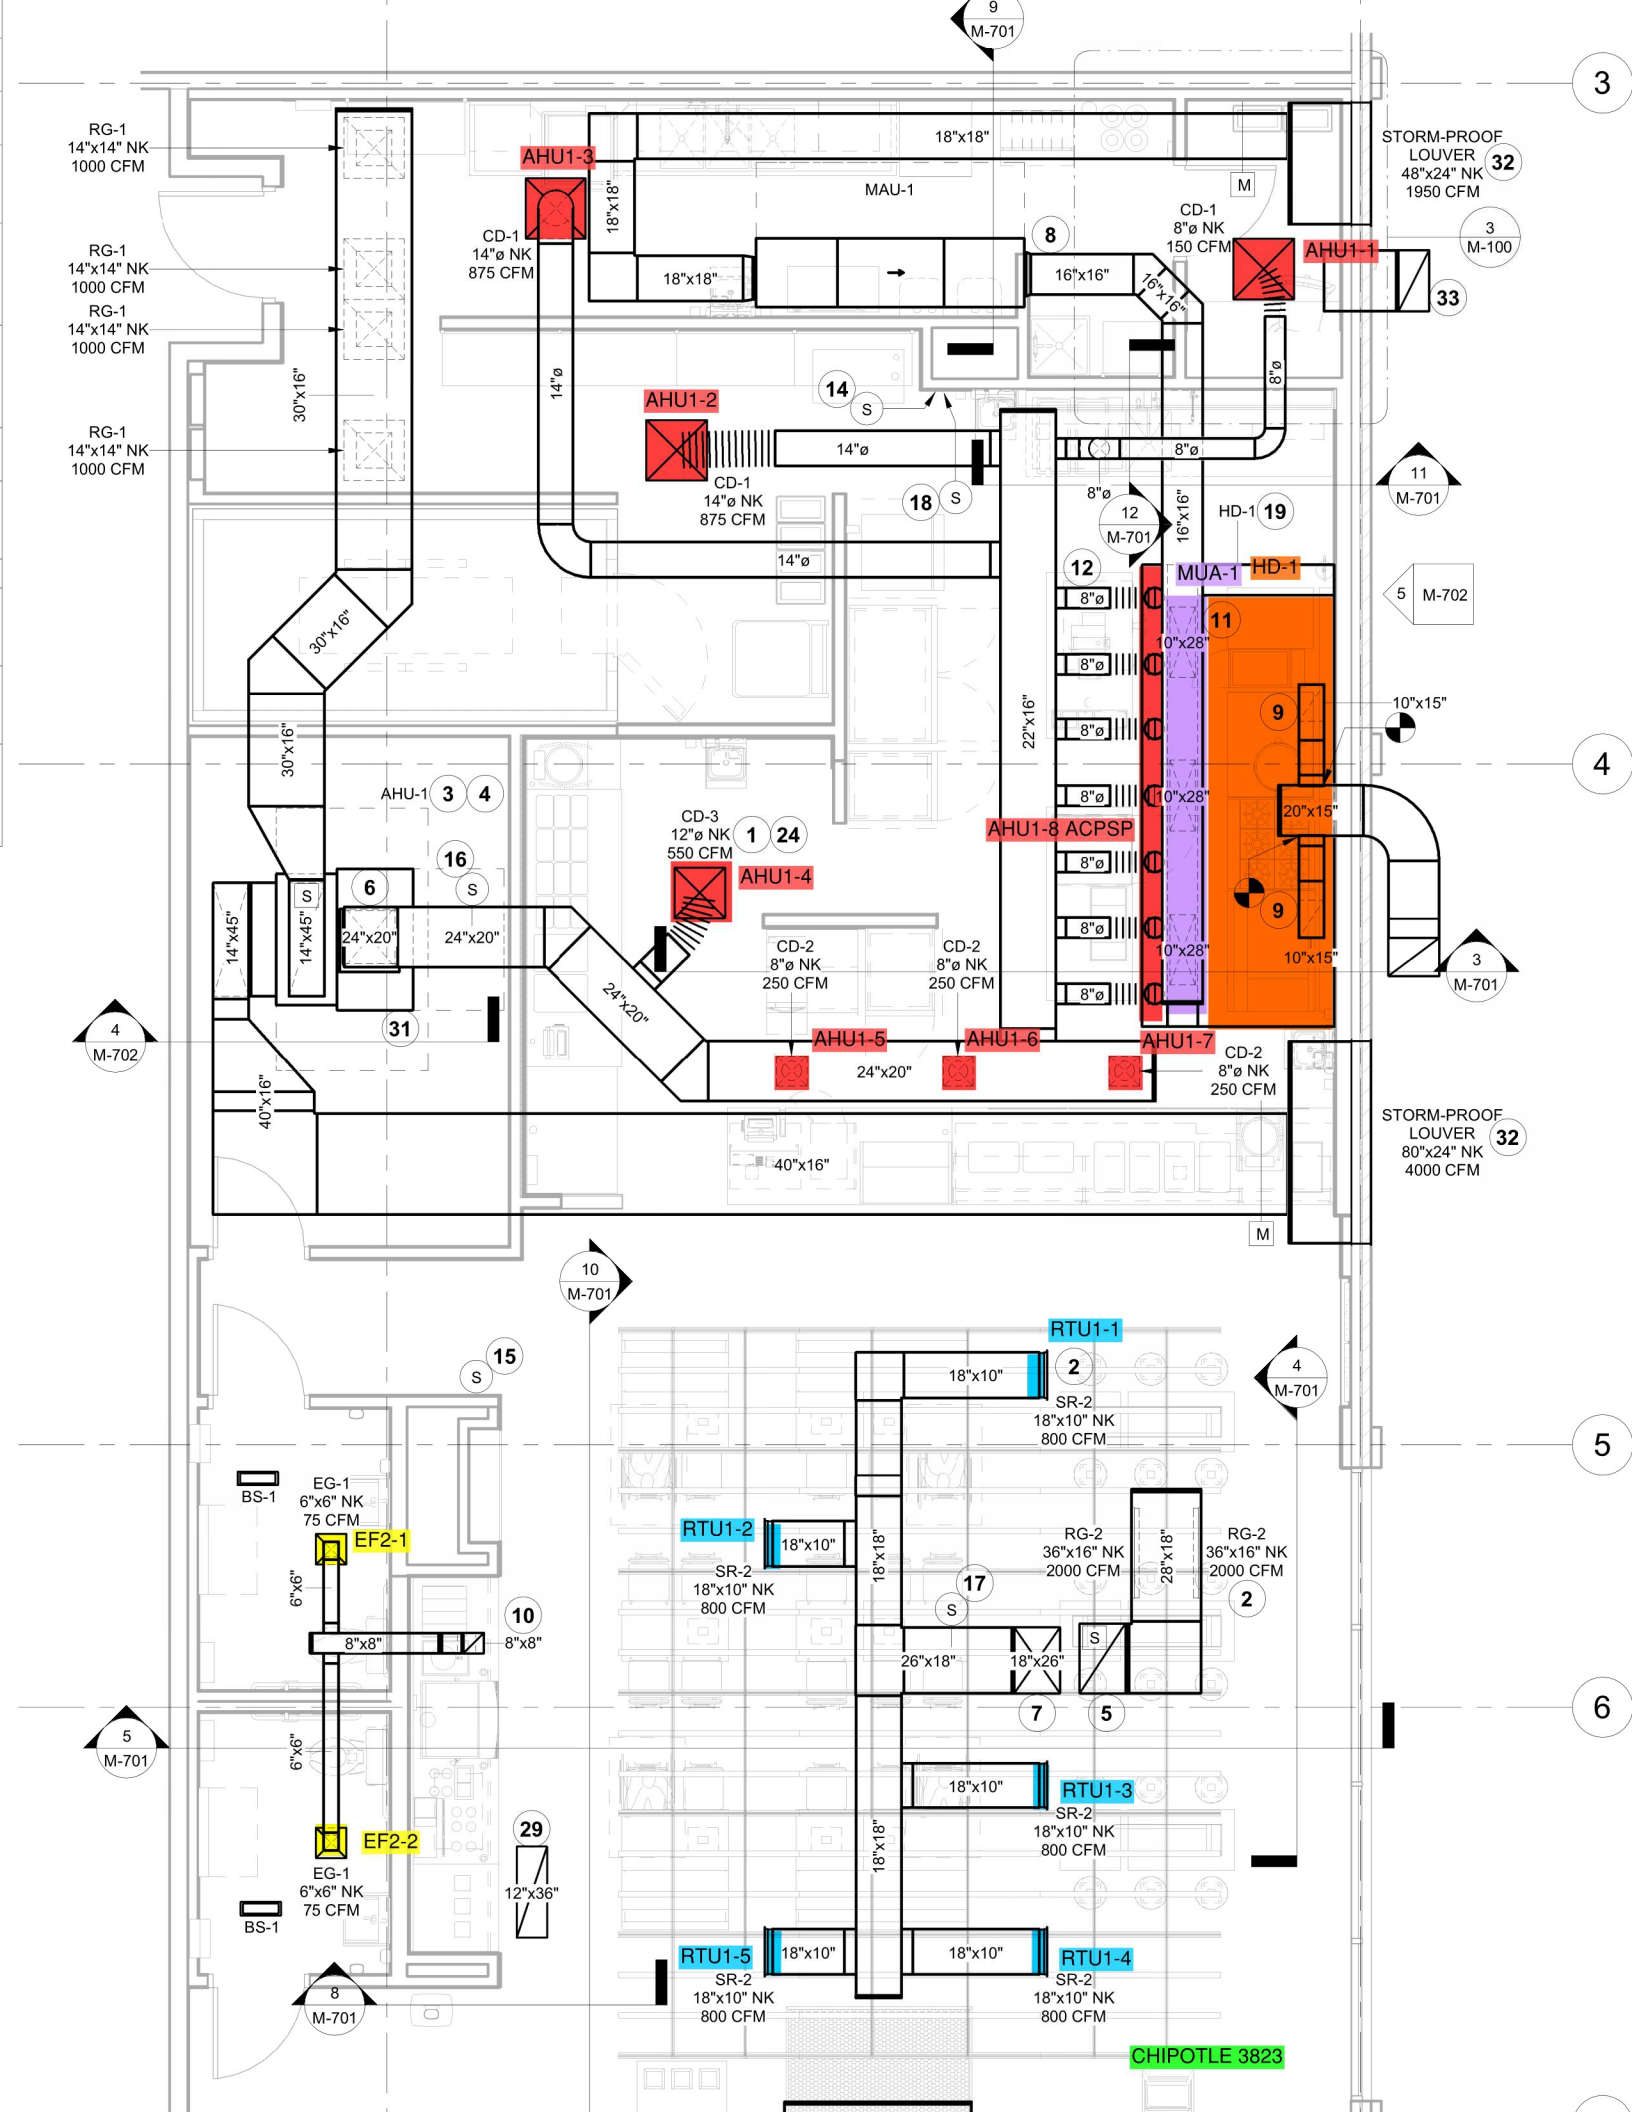
9
M-701
3
RG-1
14"x14" NK
1000 CFM
AHU1-3
CD-1
14"ø NK
875 CFM
18"x18"
MAU-1
STORM-PROOF
LOUVER
48"x24" NK
1950 CFM
32
CD-1
8"ø NK
150 CFM
AHU1-1
3
M-100
33
16"x16"
AHU1-2
14"ø
CD-1
14"ø NK
875 CFM
30"x16"
8"ø
11
M-701
12
M-701
HD-1
MUA-1
5
M-702
10"x28"
10"x15"
20"x15"
22"x16"
AHU-1
CD-3
12"ø NK
550 CFM
AHU1-4
AHU1-8 ACPSP
14"x45"
24"x20"
CD-2
8"ø NK
250 CFM
AHU1-5
AHU1-6
AHU1-7
4
M-702
40"x16"
STORM-PROOF
LOUVER
80"x24" NK
4000 CFM
10
M-701
RTU1-1
18"x10"
SR-2
18"x10" NK
800 CFM
4
M-701
BS-1
EG-1
6"x6" NK
75 CFM
EF2-1
6"x6"
8"x8"
RTU1-2
RG-2
36"x16" NK
2000 CFM
28"x18"
26"x18"
18"x26"
5
M-701
EF2-2
12"x36"
RTU1-3
RTU1-5
RTU1-4
8
M-701
CHIPOTLE 3823