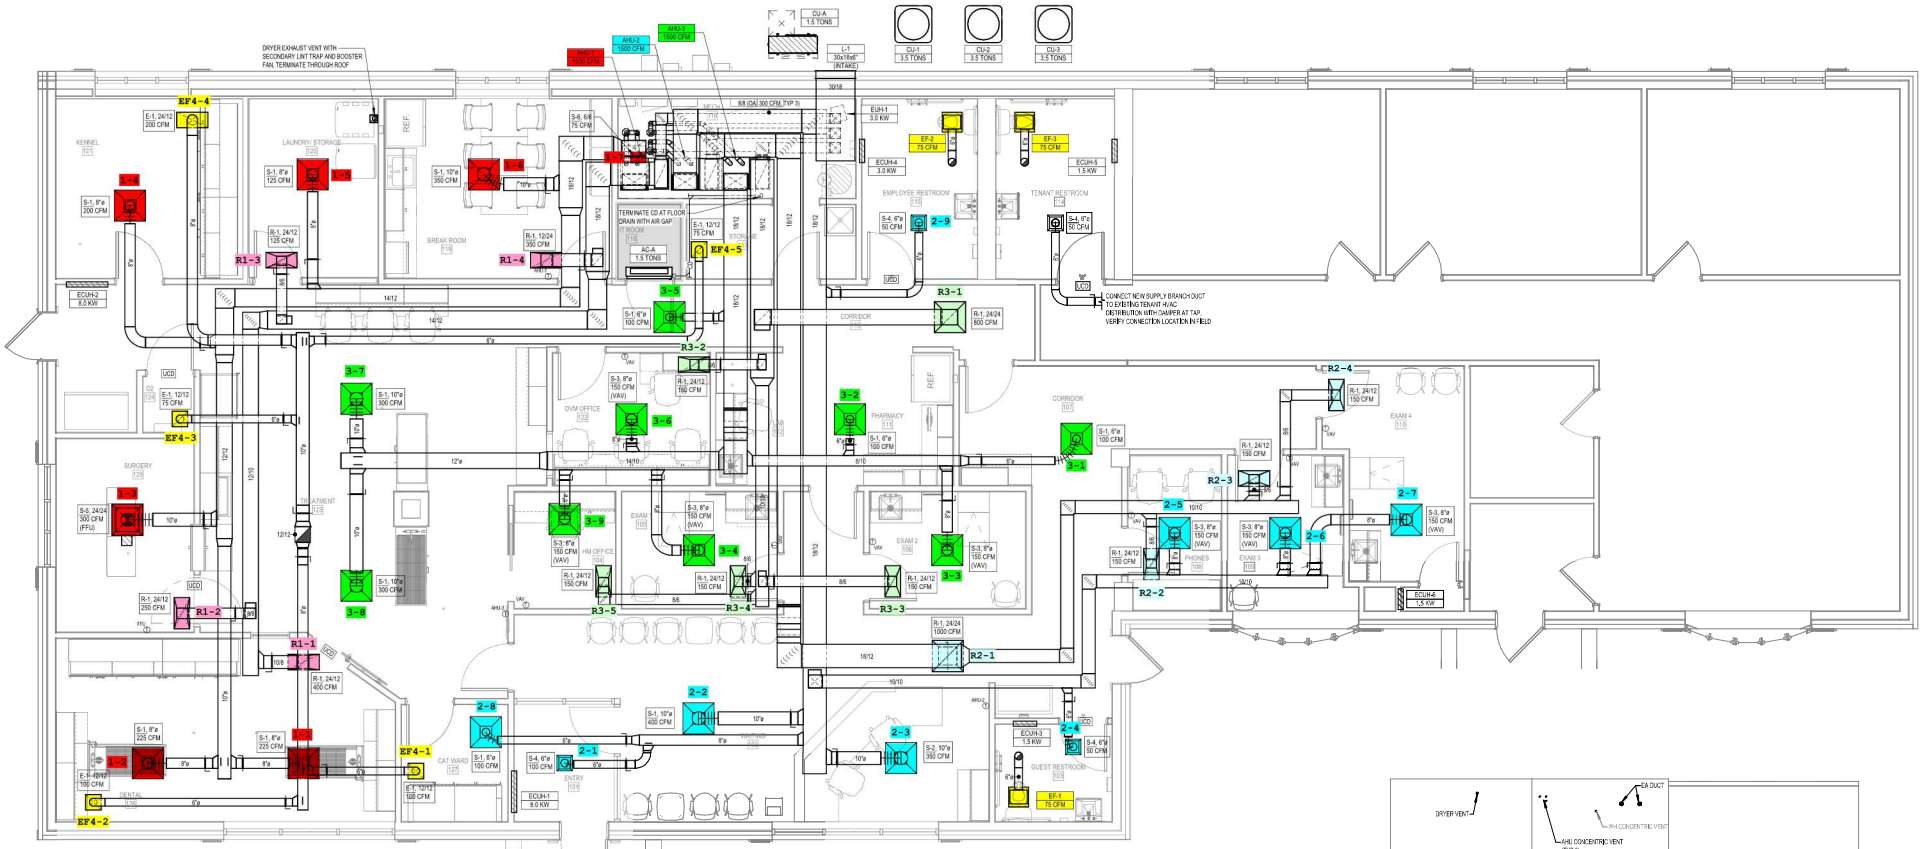

HVAC PLAN
1/4" = 1'-0"

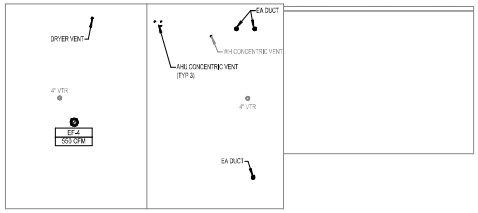

ROOF HVAC PLAN
1/16" = 1'-0"