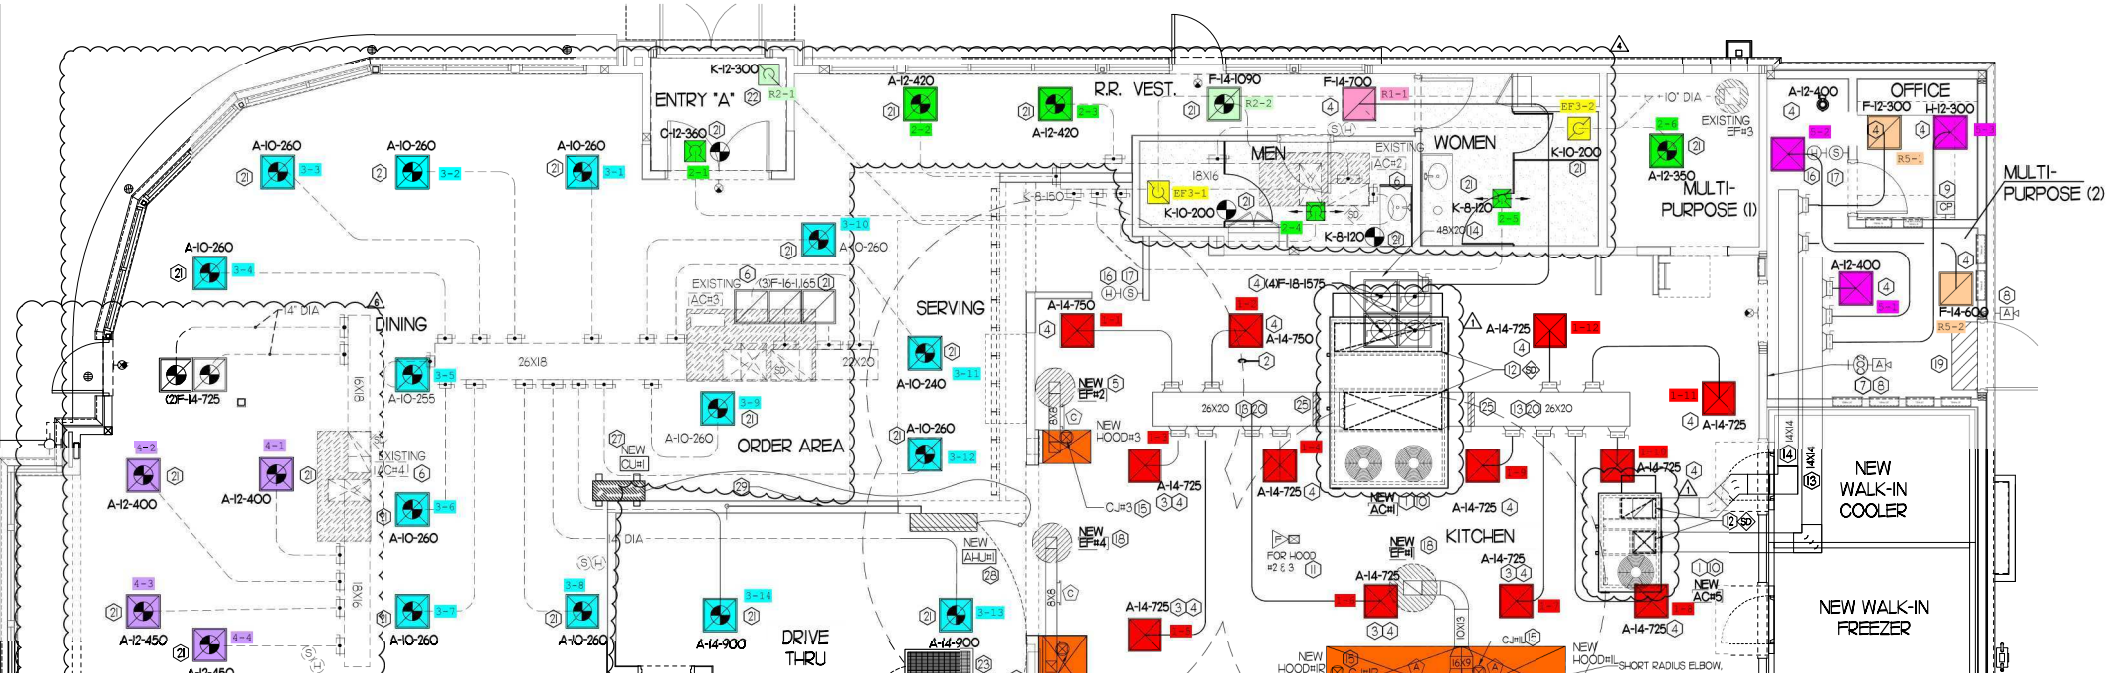
ENTRY "A"
K-12-300
C-12-360
R.R. VEST.
F-14-1090
F-14-700
MEN
WOMEN
K-10-200
K-8-120
MULTI-PURPOSE (1)
MULTI-PURPOSE (2)
OFFICE
F-12-300
H-12-300
F-14-600
A-12-400
A-12-350
EXISTING EF#3
EXISTING AC#2
EXISTING AC#3
EXISTING AC#4
DINING
(2)F-14-725
A-10-255
A-12-400
A-12-450
A-10-260
ORDER AREA
A-10-240
SERVING
A-14-750
A-14-725
A-14-900
DRIVE THRU
NEW EF#2
NEW HOOD#3
NEW EF#4
NEW CU#1
NEW AH-U#1
KITCHEN
NEW AC#1
NEW EF#1
NEW AC#5
NEW HOOD#1
NEW HOOD#1R
SHORT RADIUS ELBOW.
NEW WALK-IN COOLER
NEW WALK-IN FREEZER