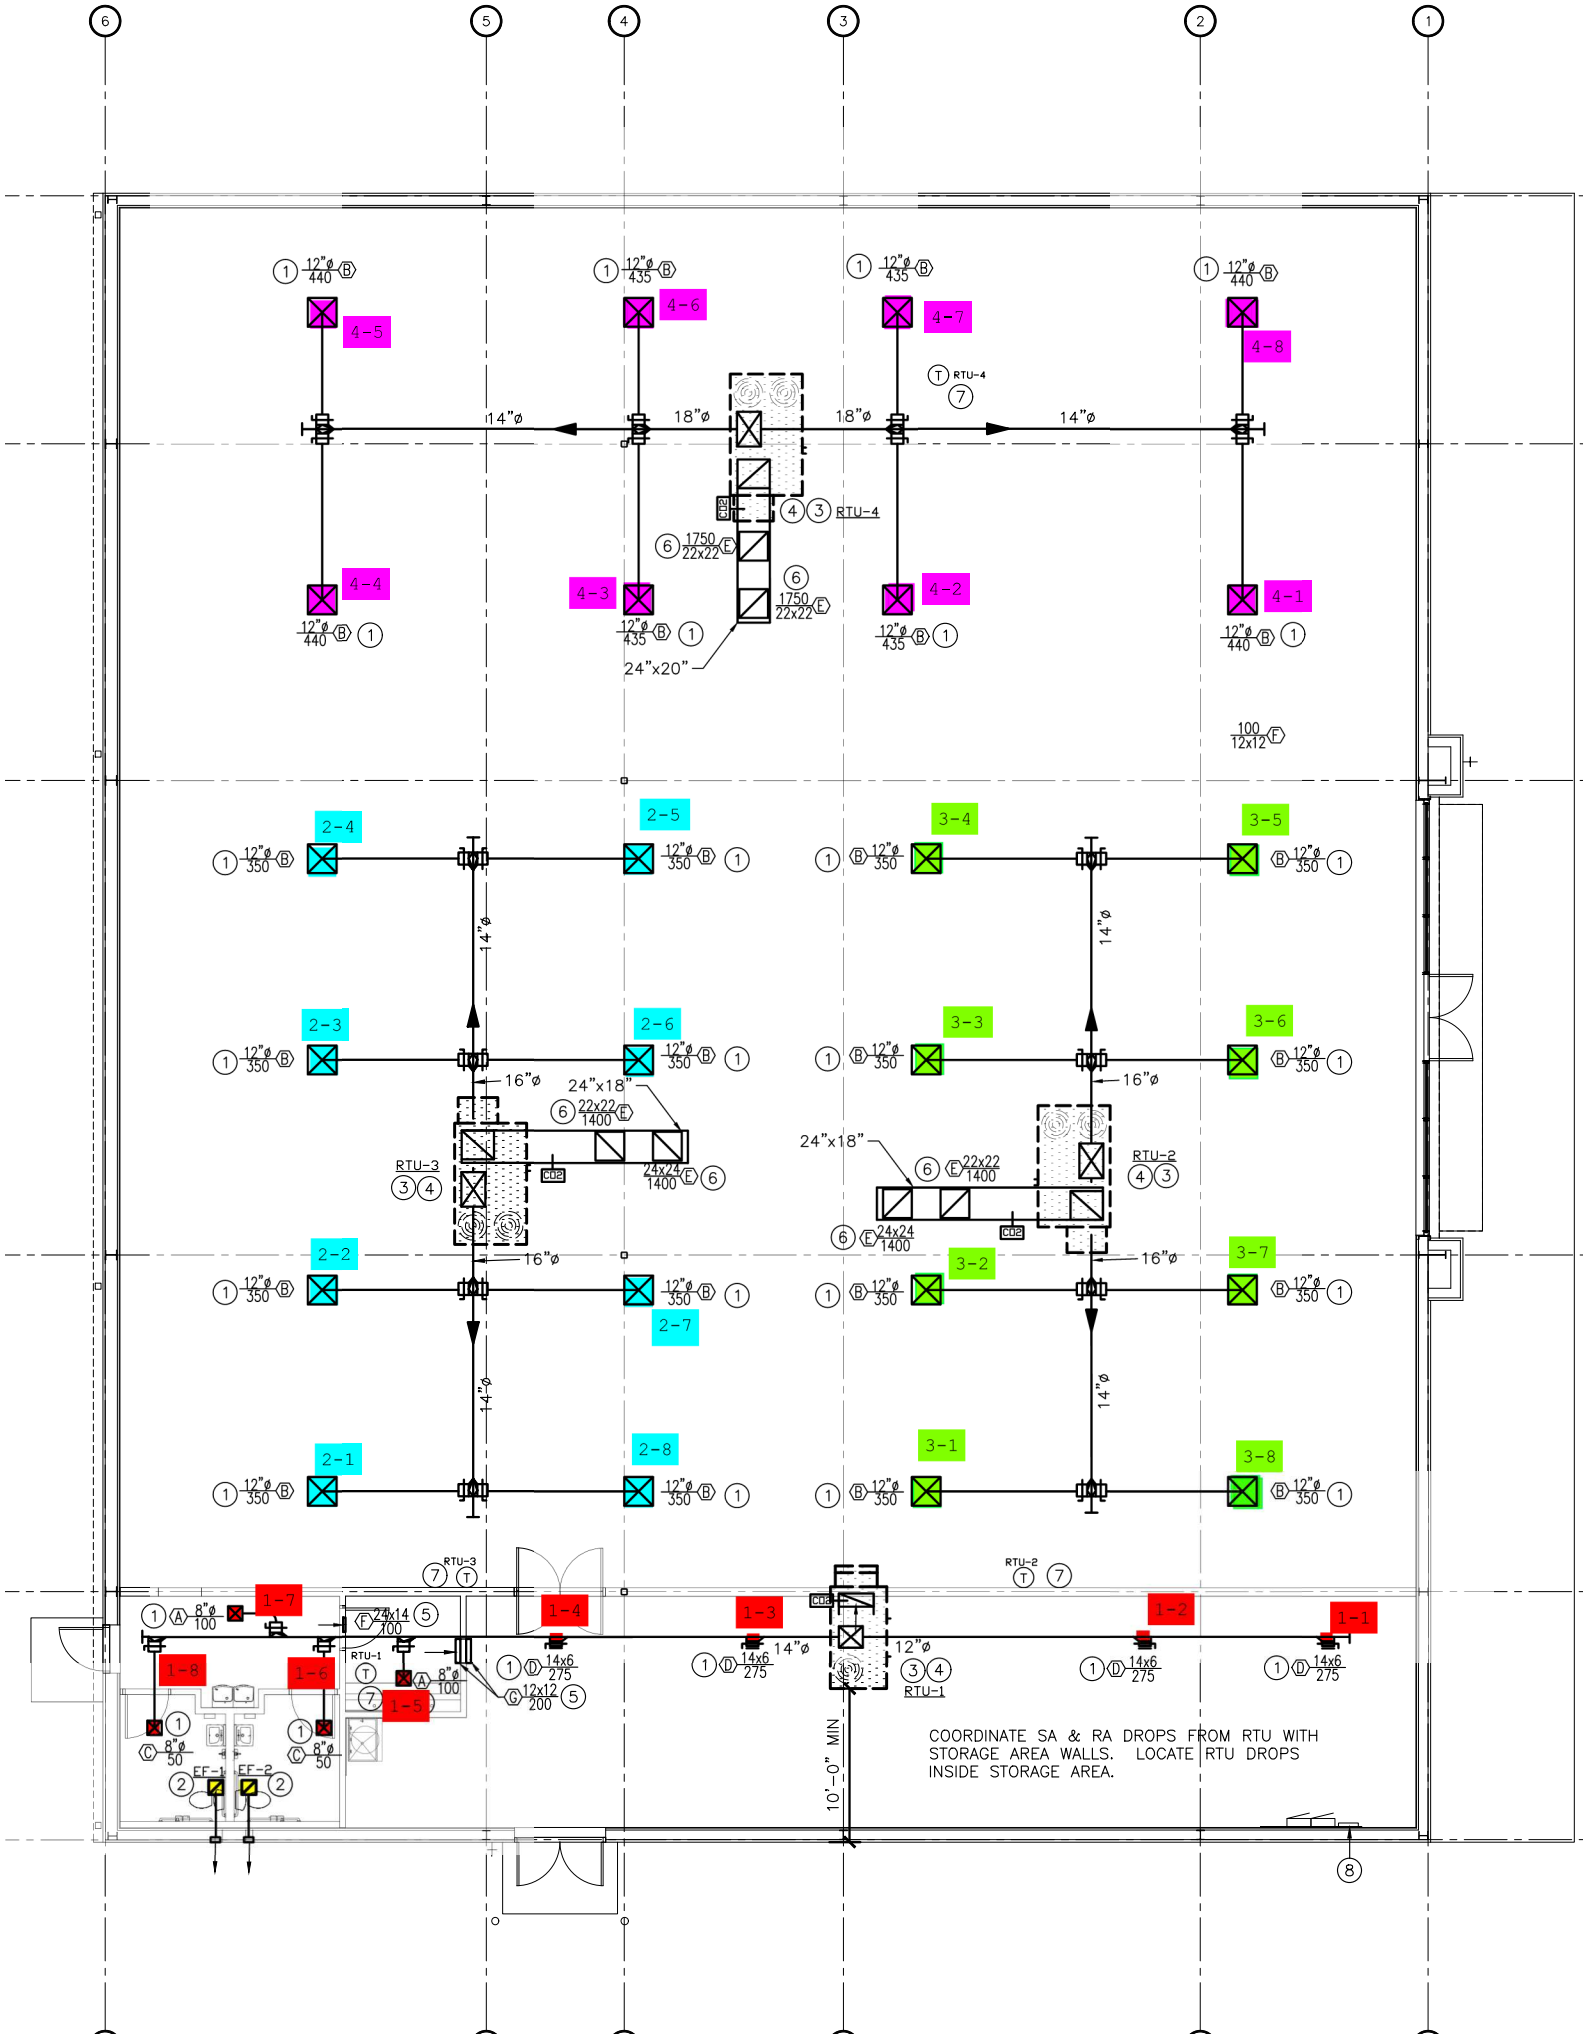
4-5
4-6
4-7
4-8
4-4
4-3
4-2
4-1
RTU-4
14"ø
18"ø
18"ø
14"ø
1750 22x22
24"x20"
100 12x12
2-4
2-5
3-4
3-5
2-3
2-6
3-3
3-6
2-2
2-7
3-2
3-7
2-1
2-8
3-1
3-8
14"ø
16"ø
24"x18"
22x22 1400
24x24 1400
RTU-3
RTU-2
RTU-1
1-7
1-8
1-6
1-5
1-4
1-3
1-2
1-1
8"ø 100
24x14 100
14x6 275
12x12 200
8"ø 50
EF-1
EF-2
10'-0" MIN
COORDINATE SA & RA DROPS FROM RTU WITH STORAGE AREA WALLS. LOCATE RTU DROPS INSIDE STORAGE AREA.