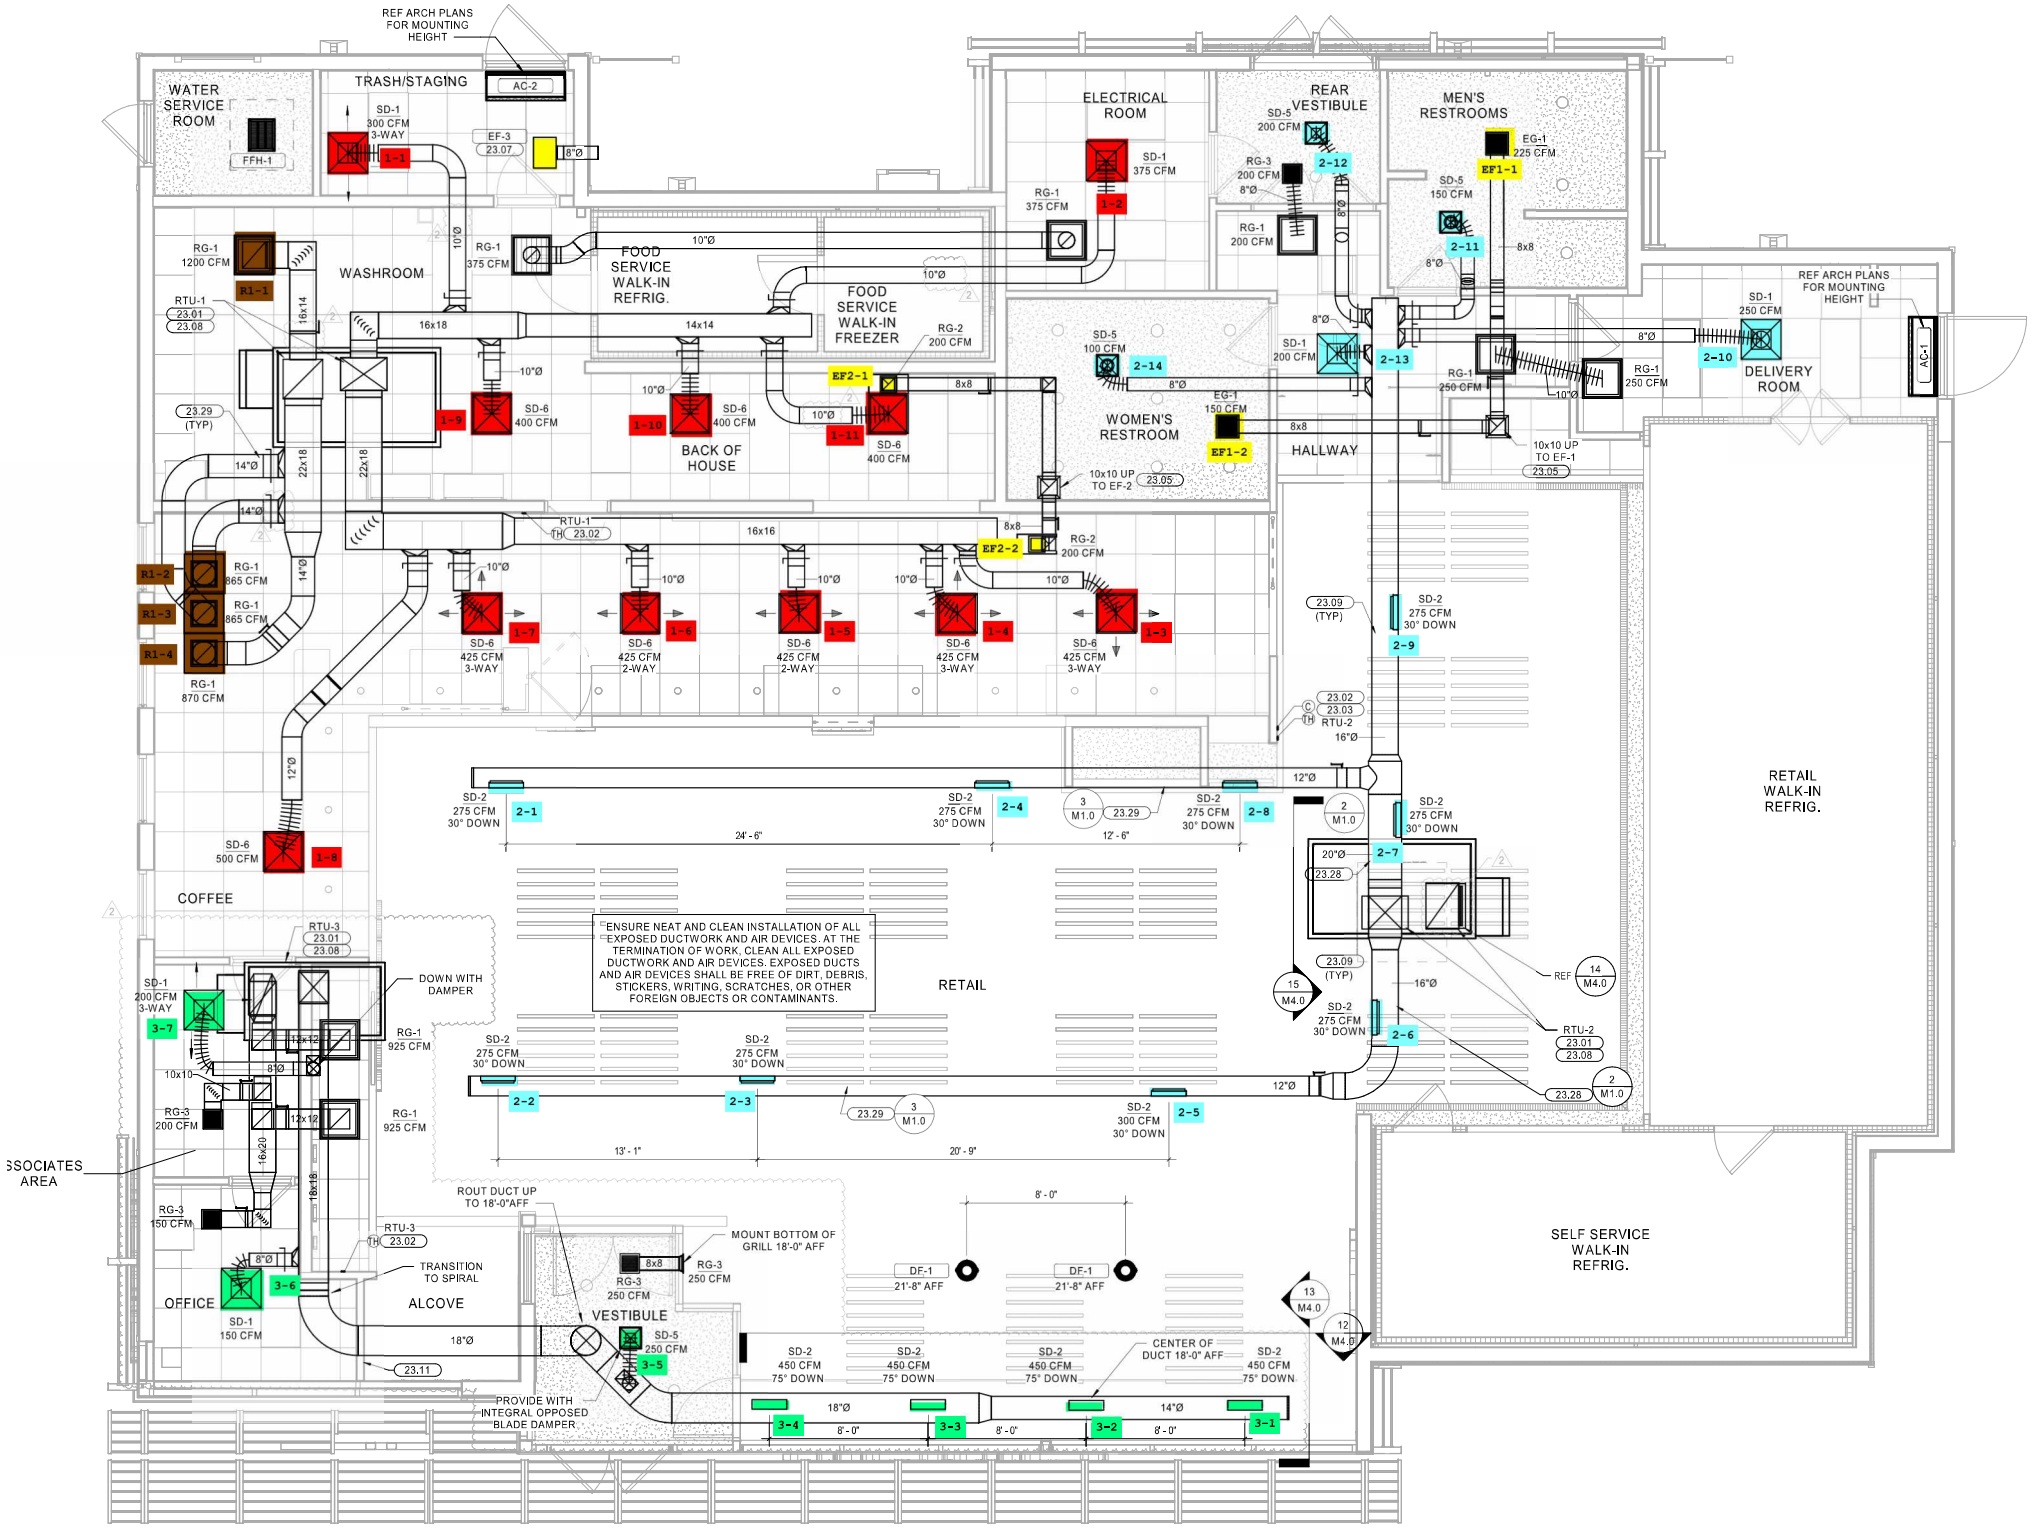
REF ARCH PLANS FOR MOUNTING HEIGHT
WATER SERVICE ROOM
FFH-1
TRASH/STAGING
AC-2
SD-1 300 CFM 3-WAY
1-1
EF-3 23.07
8"Ø
ELECTRICAL ROOM
SD-1 375 CFM
1-2
RG-1 375 CFM
REAR VESTIBULE
SD-5 200 CFM
2-12
RG-3 200 CFM
8"Ø
RG-1 200 CFM
MEN'S RESTROOMS
EG-1 225 CFM
EF1-1
SD-5 150 CFM
2-11
8x8
RG-1 1200 CFM
R1-1
WASHROOM
RG-1 375 CFM
10"Ø
FOOD SERVICE WALK-IN REFRIG.
FOOD SERVICE WALK-IN FREEZER
RG-2 200 CFM
RTU-1 23.01 23.08
16x14
16x18
14x14
SD-5 100 CFM
2-14
SD-1 200 CFM
2-13
RG-1 250 CFM
2-10
SD-1 250 CFM
DELIVERY ROOM
AC-1
23.29 (TYP)
14"Ø
22x18
1-9
SD-6 400 CFM
1-10
BACK OF HOUSE
EF2-1
1-11
SD-6 400 CFM
WOMEN'S RESTROOM
EG-1 150 CFM
EF1-2
HALLWAY
10x10 UP TO EF-2
23.05
10x10 UP TO EF-1
RTU-1 23.02
16x16
EF2-2
RG-2 200 CFM
R1-2
RG-1 865 CFM
R1-3
R1-4
RG-1 870 CFM
SD-6 425 CFM 3-WAY
1-7
SD-6 425 CFM 2-WAY
1-6
1-5
1-4
1-3
23.09 (TYP)
SD-2 275 CFM 30° DOWN
2-9
23.02 23.03 RTU-2
16"Ø
12"Ø
SD-2 275 CFM 30° DOWN
2-1
2-4
3 M1.0 23.29
2-8
24' - 6"
12' - 6"
2 M1.0
2-7
20"Ø
23.28
SD-6 500 CFM
1-8
COFFEE
RETAIL WALK-IN REFRIG.
ENSURE NEAT AND CLEAN INSTALLATION OF ALL EXPOSED DUCTWORK AND AIR DEVICES. AT THE TERMINATION OF WORK, CLEAN ALL EXPOSED DUCTWORK AND AIR DEVICES. EXPOSED DUCTS AND AIR DEVICES SHALL BE FREE OF DIRT, DEBRIS, STICKERS, WRITING, SCRATCHES, OR OTHER FOREIGN OBJECTS OR CONTAMINANTS.
RETAIL
15 M4.0
REF 14 M4.0
RTU-2 23.01 23.08
2-6
RTU-3 23.01 23.08
SD-1 200 CFM 3-WAY
3-7
DOWN WITH DAMPER
RG-1 925 CFM
10x10
8"Ø
12x12
RG-3 200 CFM
16x20
18x18
2-2
2-3
23.29 3 M1.0
SD-2 300 CFM 30° DOWN
2-5
13' - 1"
20' - 9"
SSOCIATES AREA
RG-3 150 CFM
ROUT DUCT UP TO 18'-0"AFF
MOUNT BOTTOM OF GRILL 18'-0" AFF
8' - 0"
RTU-3 23.02
TRANSITION TO SPIRAL
RG-3 250 CFM
DF-1 21'-8" AFF
OFFICE
3-6
SD-1 150 CFM
ALCOVE
VESTIBULE
SD-5 250 CFM
3-5
18"Ø
23.11
SD-2 450 CFM 75° DOWN
CENTER OF DUCT 18'-0" AFF
13 M4.0
12 M4.0
PROVIDE WITH INTEGRAL OPPOSED BLADE DAMPER
14"Ø
3-4
3-3
3-2
3-1
SELF SERVICE WALK-IN REFRIG.