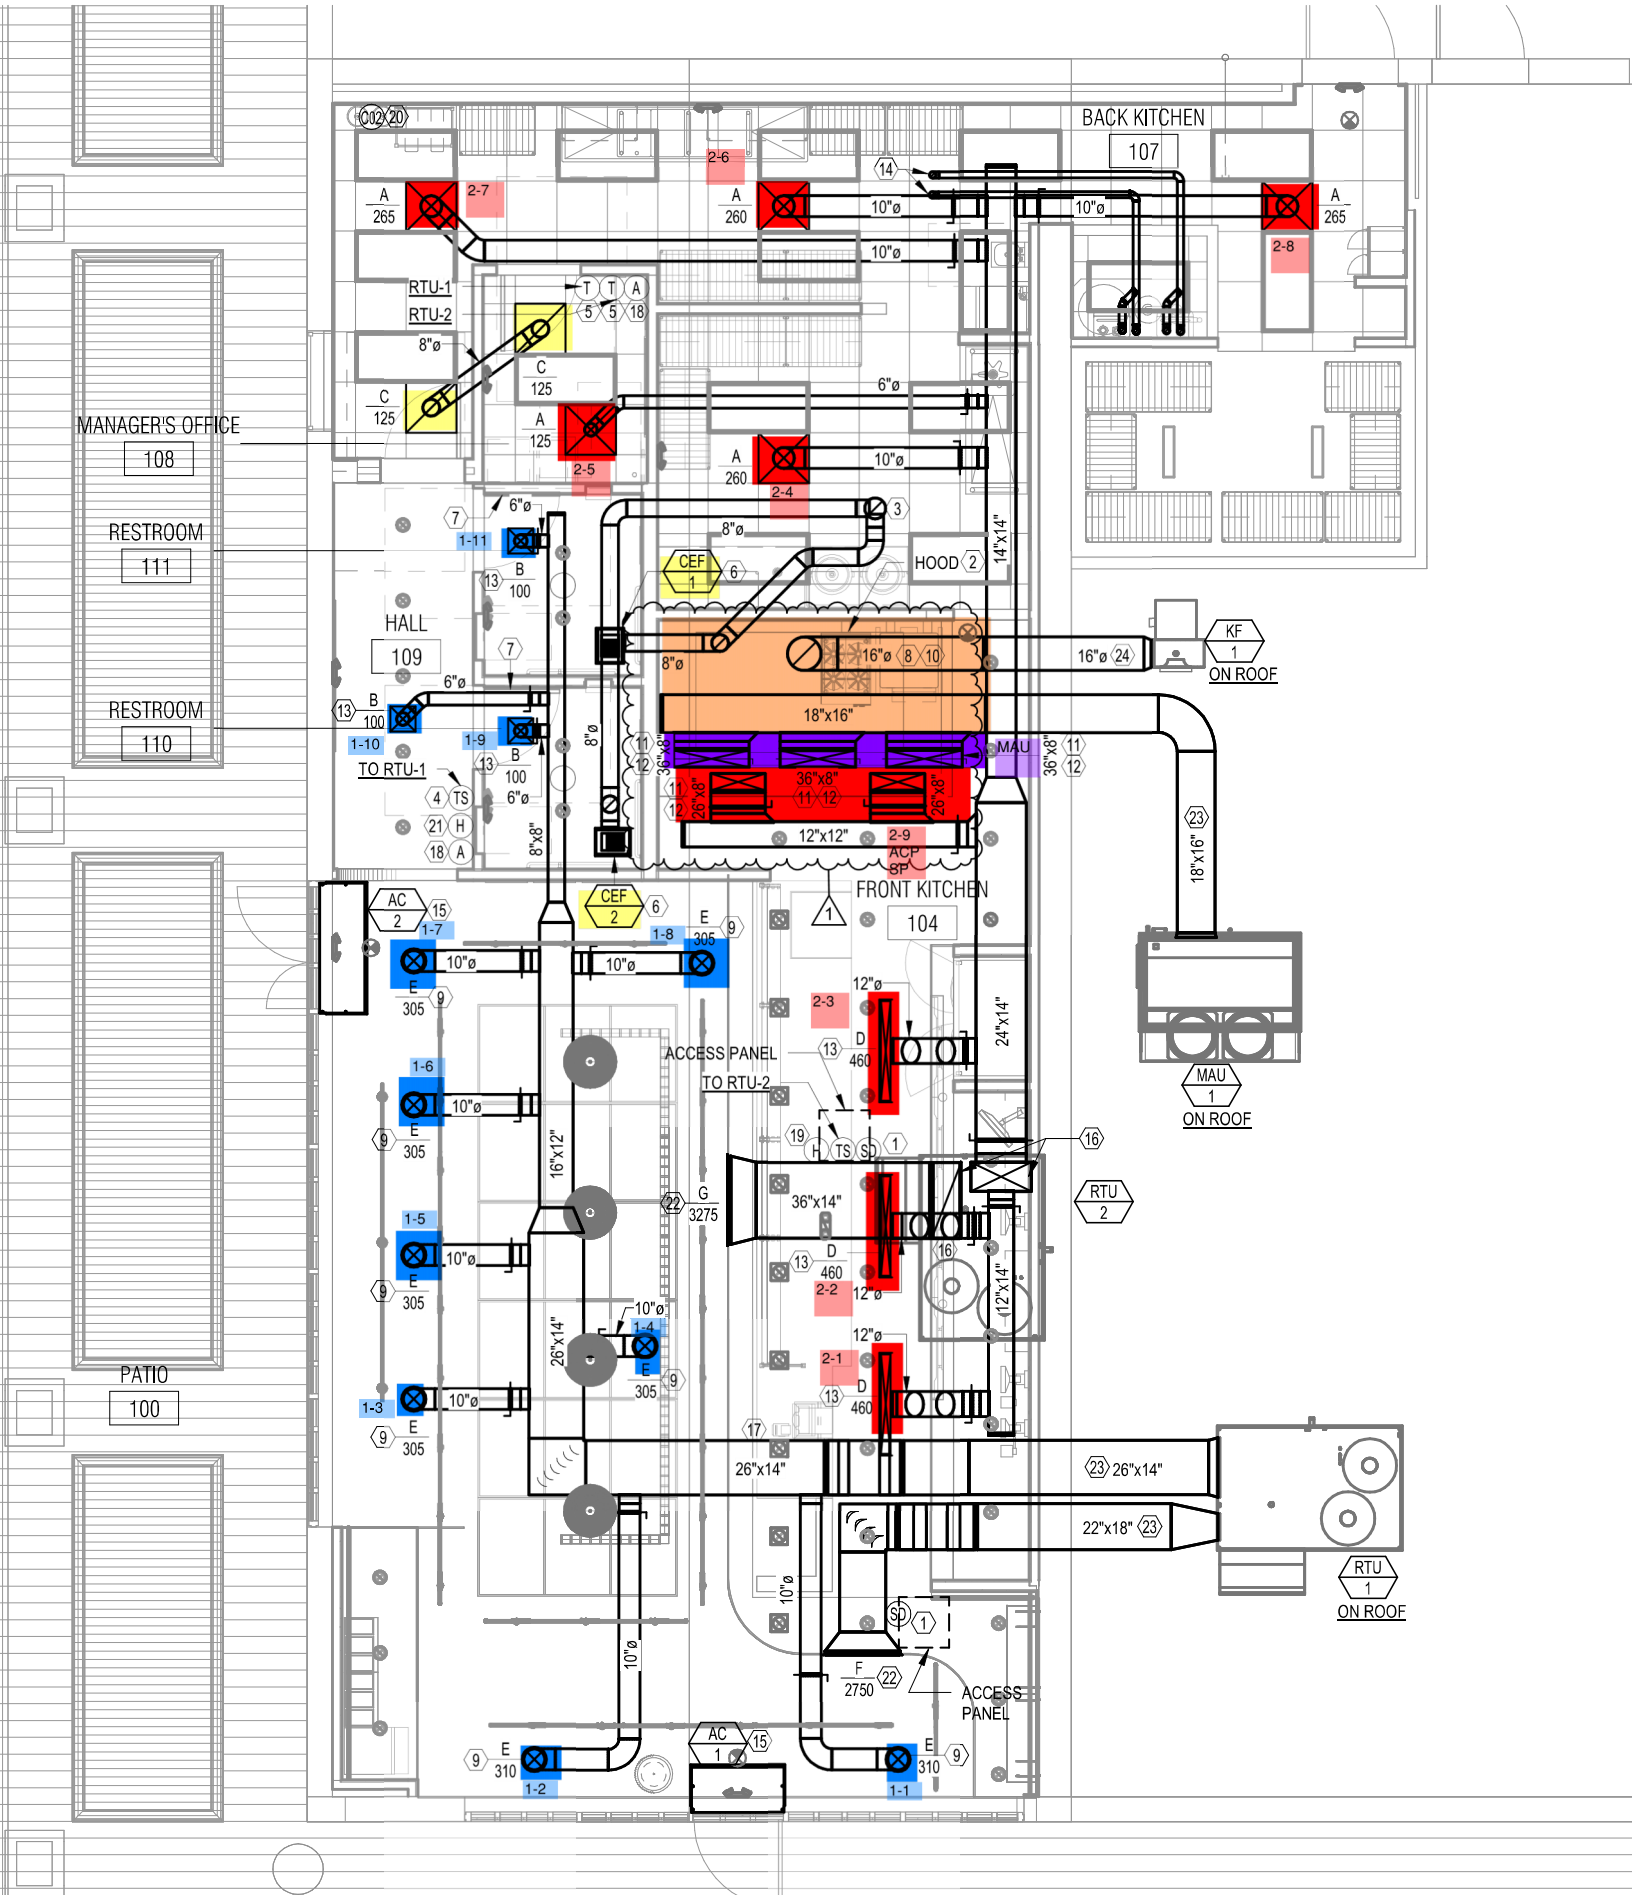
BACK KITCHEN
107
MANAGER'S OFFICE
108
RESTROOM
111
HALL
109
RESTROOM
110
PATIO
100
FRONT KITCHEN
104
RTU-1
RTU-2
TO RTU-1
CEF 1
CEF 2
HOOD 2
KF 1
ON ROOF
MAU
MAU 1
ON ROOF
RTU 2
RTU 1
ON ROOF
ACCESS PANEL
TO RTU-2
ACCESS PANEL
AC 2
AC 1
ACP 8P
2-1
2-2
2-3
2-4
2-5
2-6
2-7
2-8
2-9
1-1
1-2
1-3
1-4
1-5
1-6
1-7
1-8
1-9
1-10
1-11
18"x16"
36"x8"
26"x8"
12"x12"
36"x14"
26"x14"
24"x14"
14"x14"
12"x14"
16"x12"
22"x18"
18"x16"
10"ø
8"ø
6"ø
16"ø
12"ø