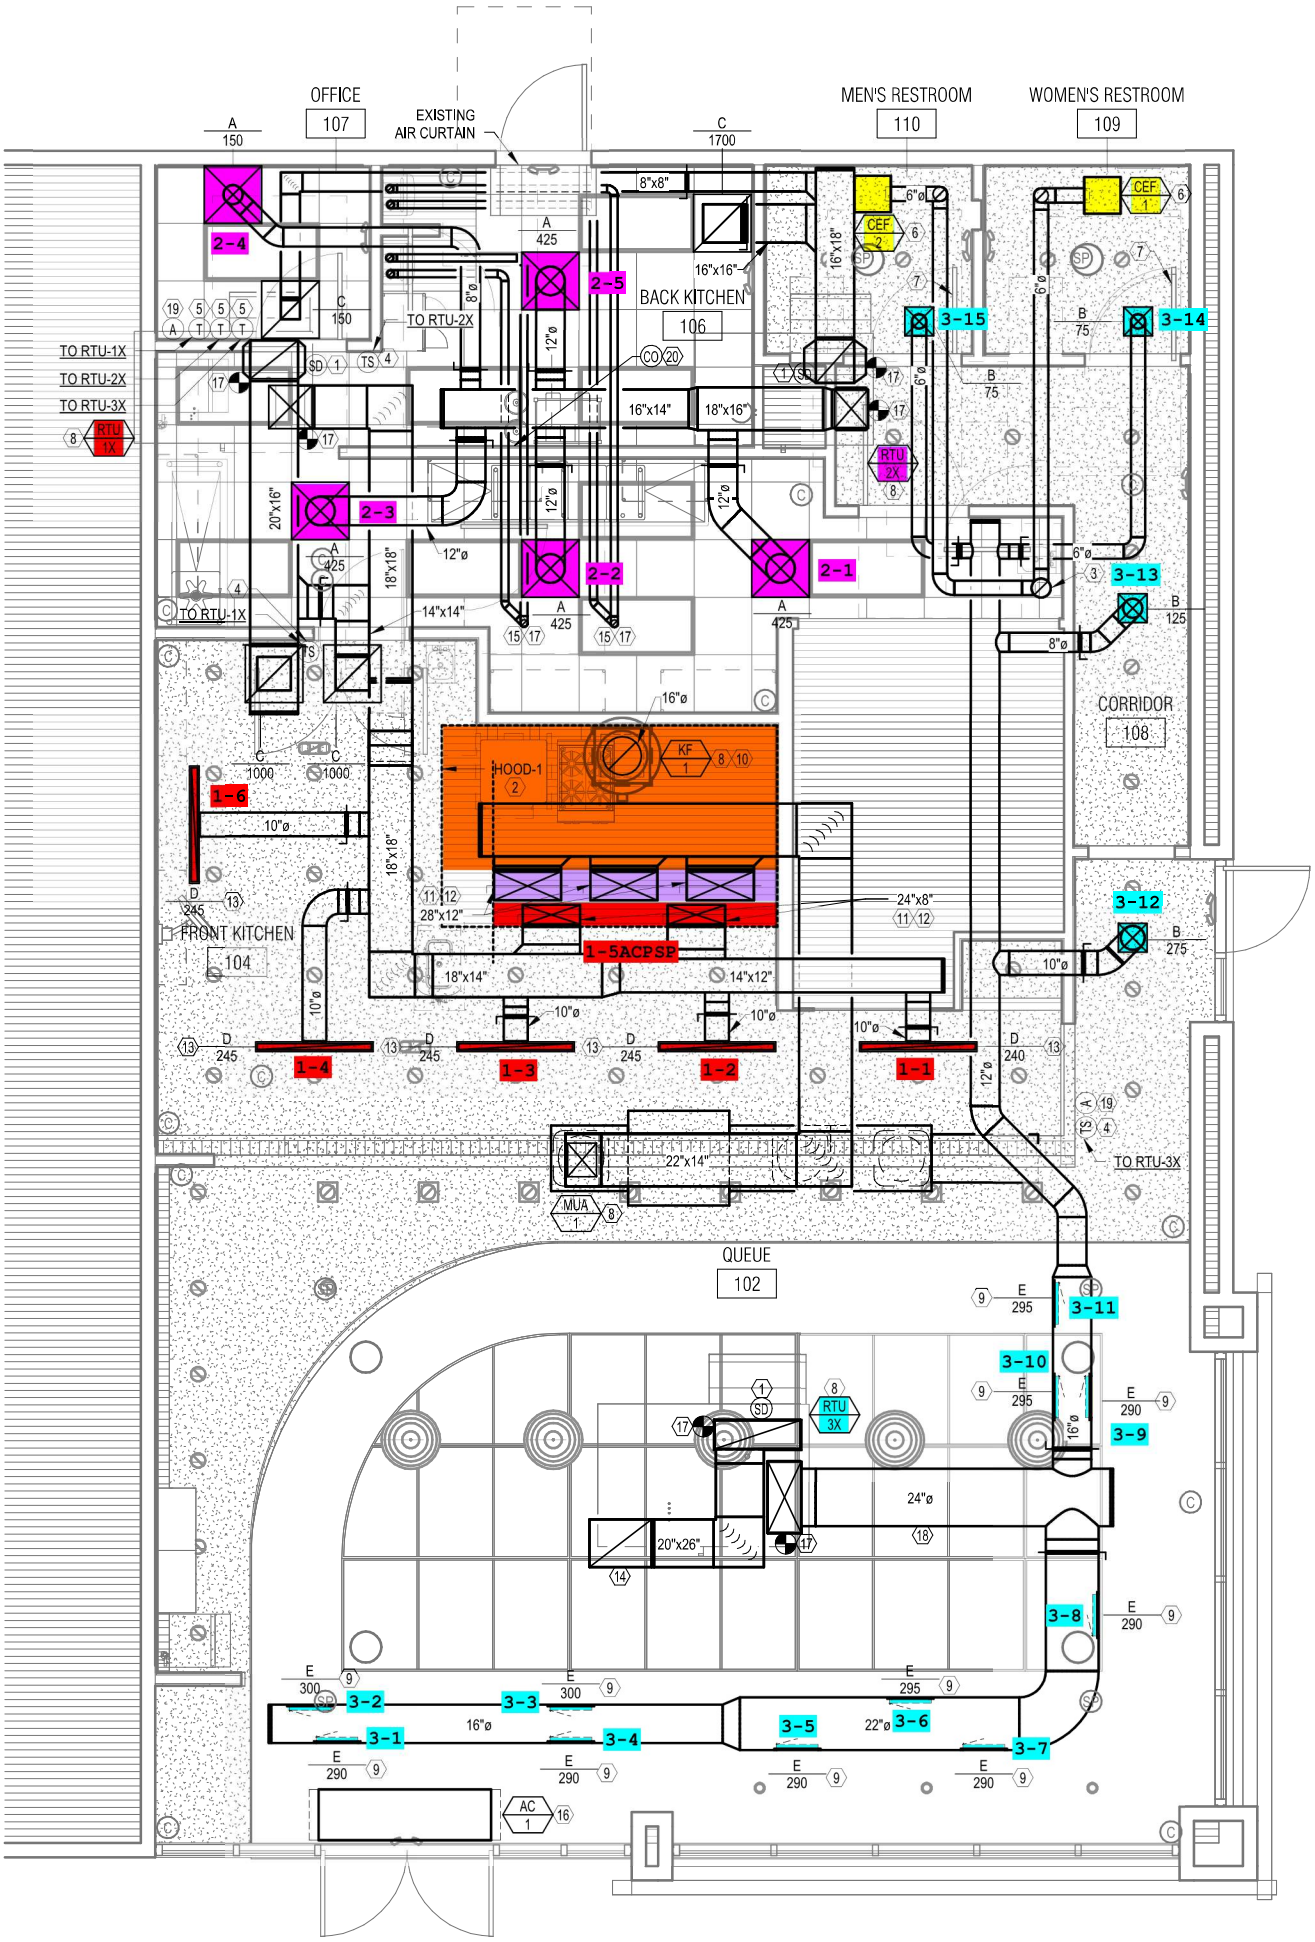
OFFICE
107
EXISTING AIR CURTAIN
MEN'S RESTROOM
110
WOMEN'S RESTROOM
109
BACK KITCHEN
106
CORRIDOR
108
FRONT KITCHEN
104
QUEUE
102
TO RTU-1X
TO RTU-2X
TO RTU-3X
HOOD-1
2
KF
1
MUA
1
AC
1
CEF
1
CEF
2
RTU
1X
RTU
2X
RTU
3X
2-1
2-2
2-3
2-4
2-5
1-1
1-2
1-3
1-4
1-5ACPSP
1-6
3-1
3-2
3-3
3-4
3-5
3-6
3-7
3-8
3-9
3-10
3-11
3-12
3-13
3-14
3-15