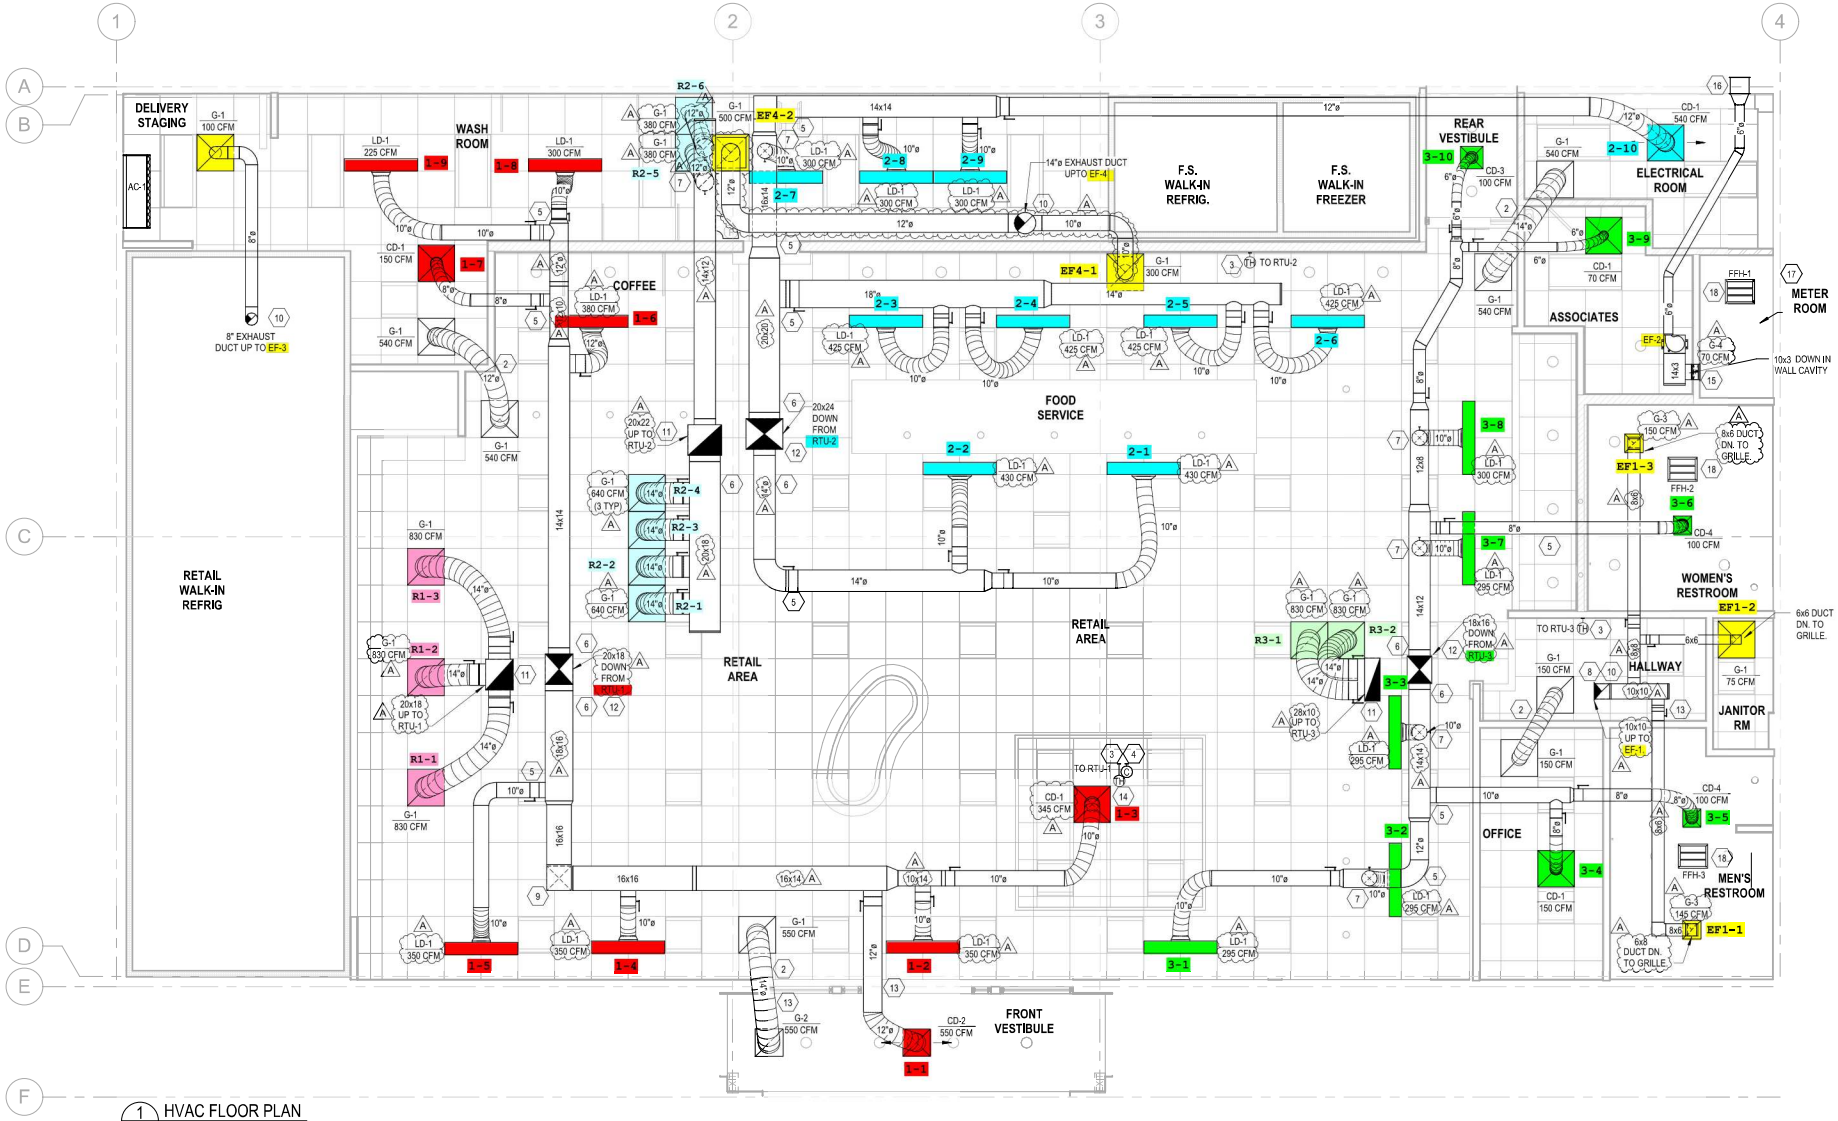

1 HVAC FLOOR PLAN
M1.0 1/4" = 1'-0"