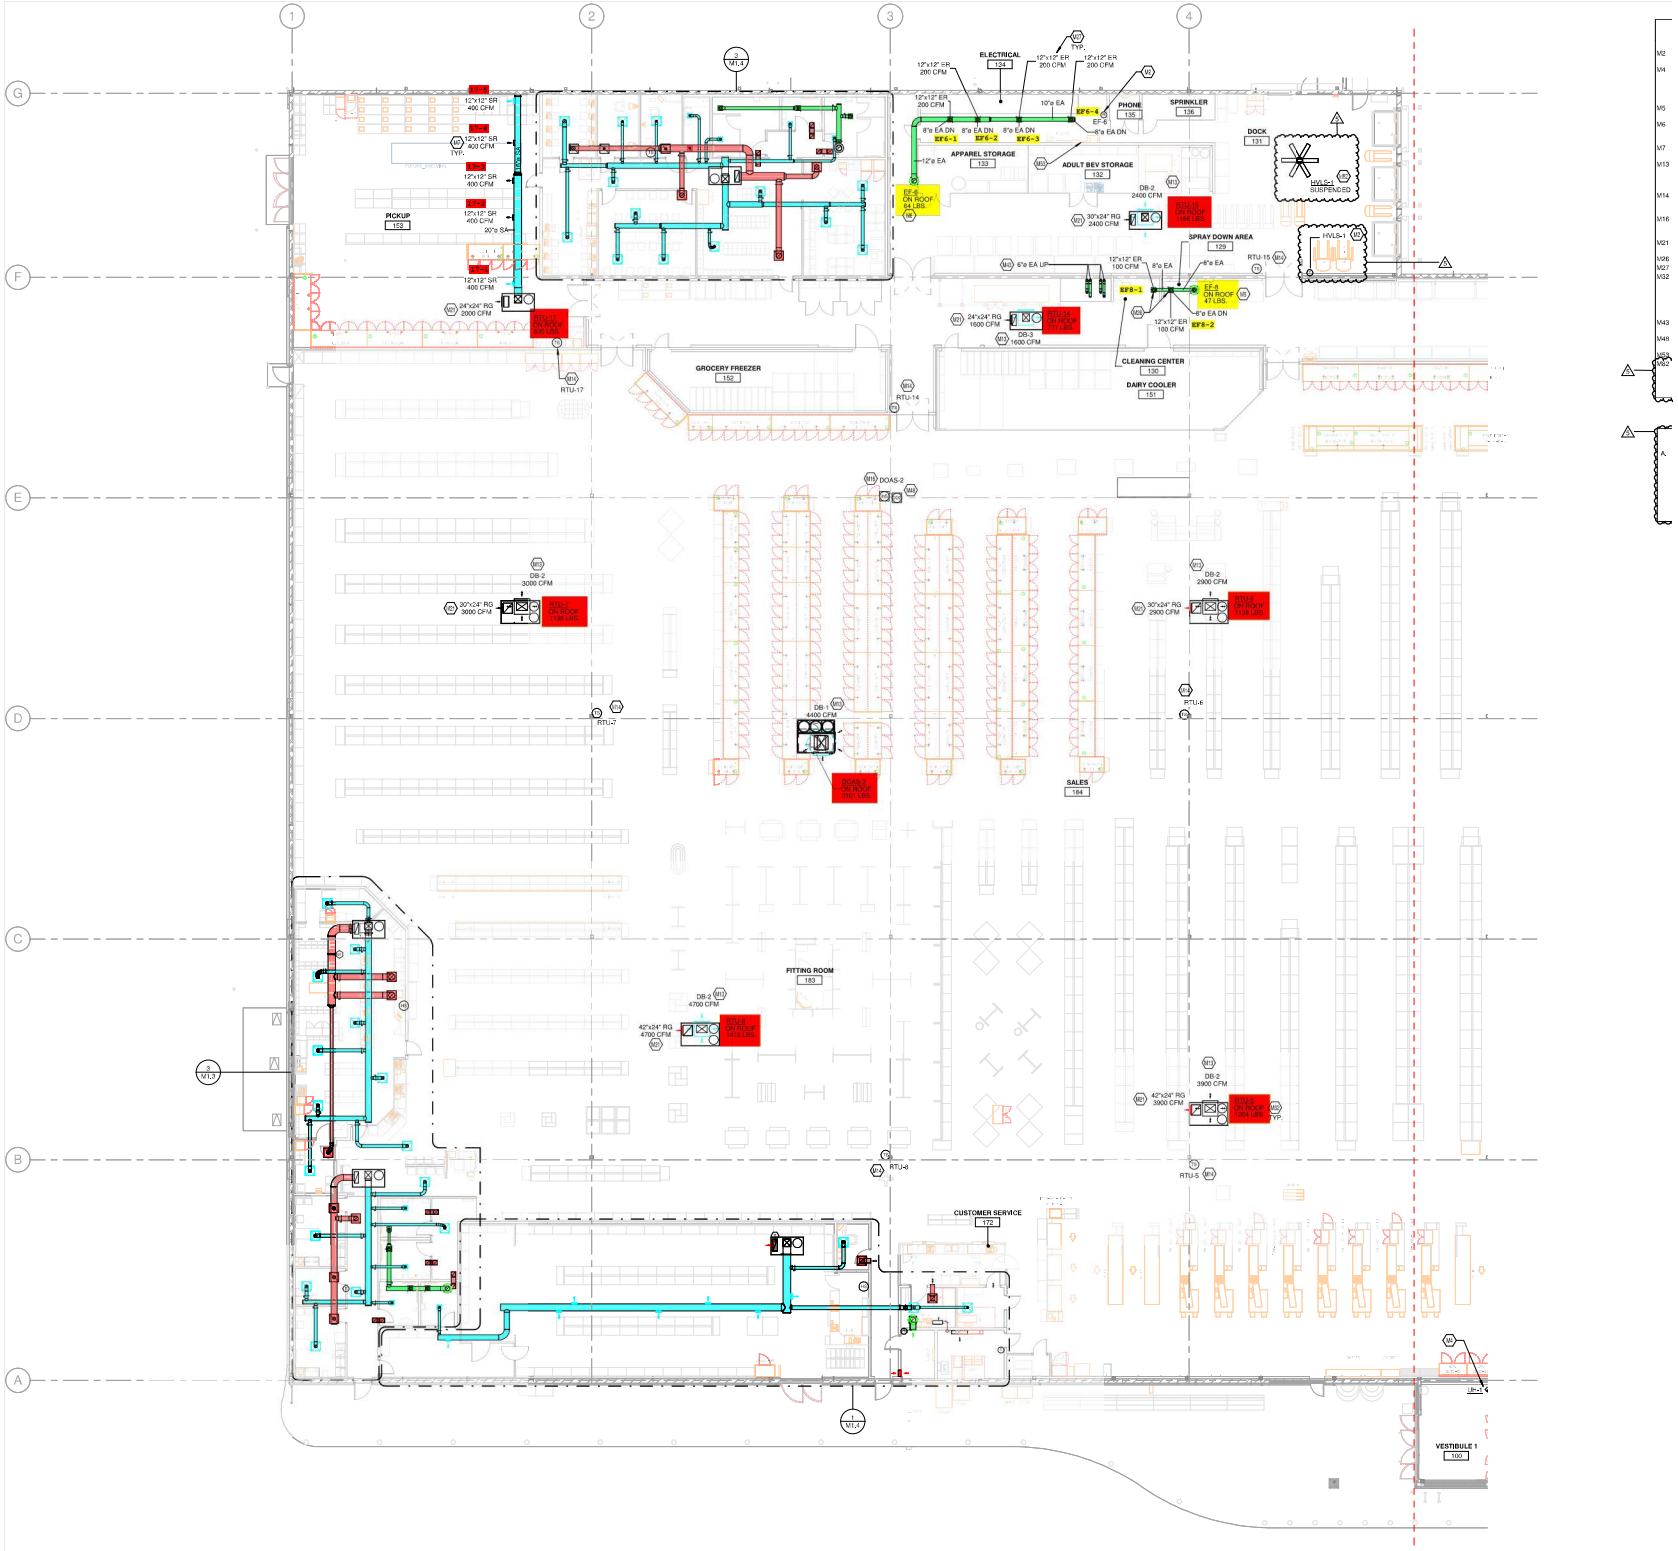

② HVAC FLOOR PLAN - LEFT
3/32" = 1'-0"