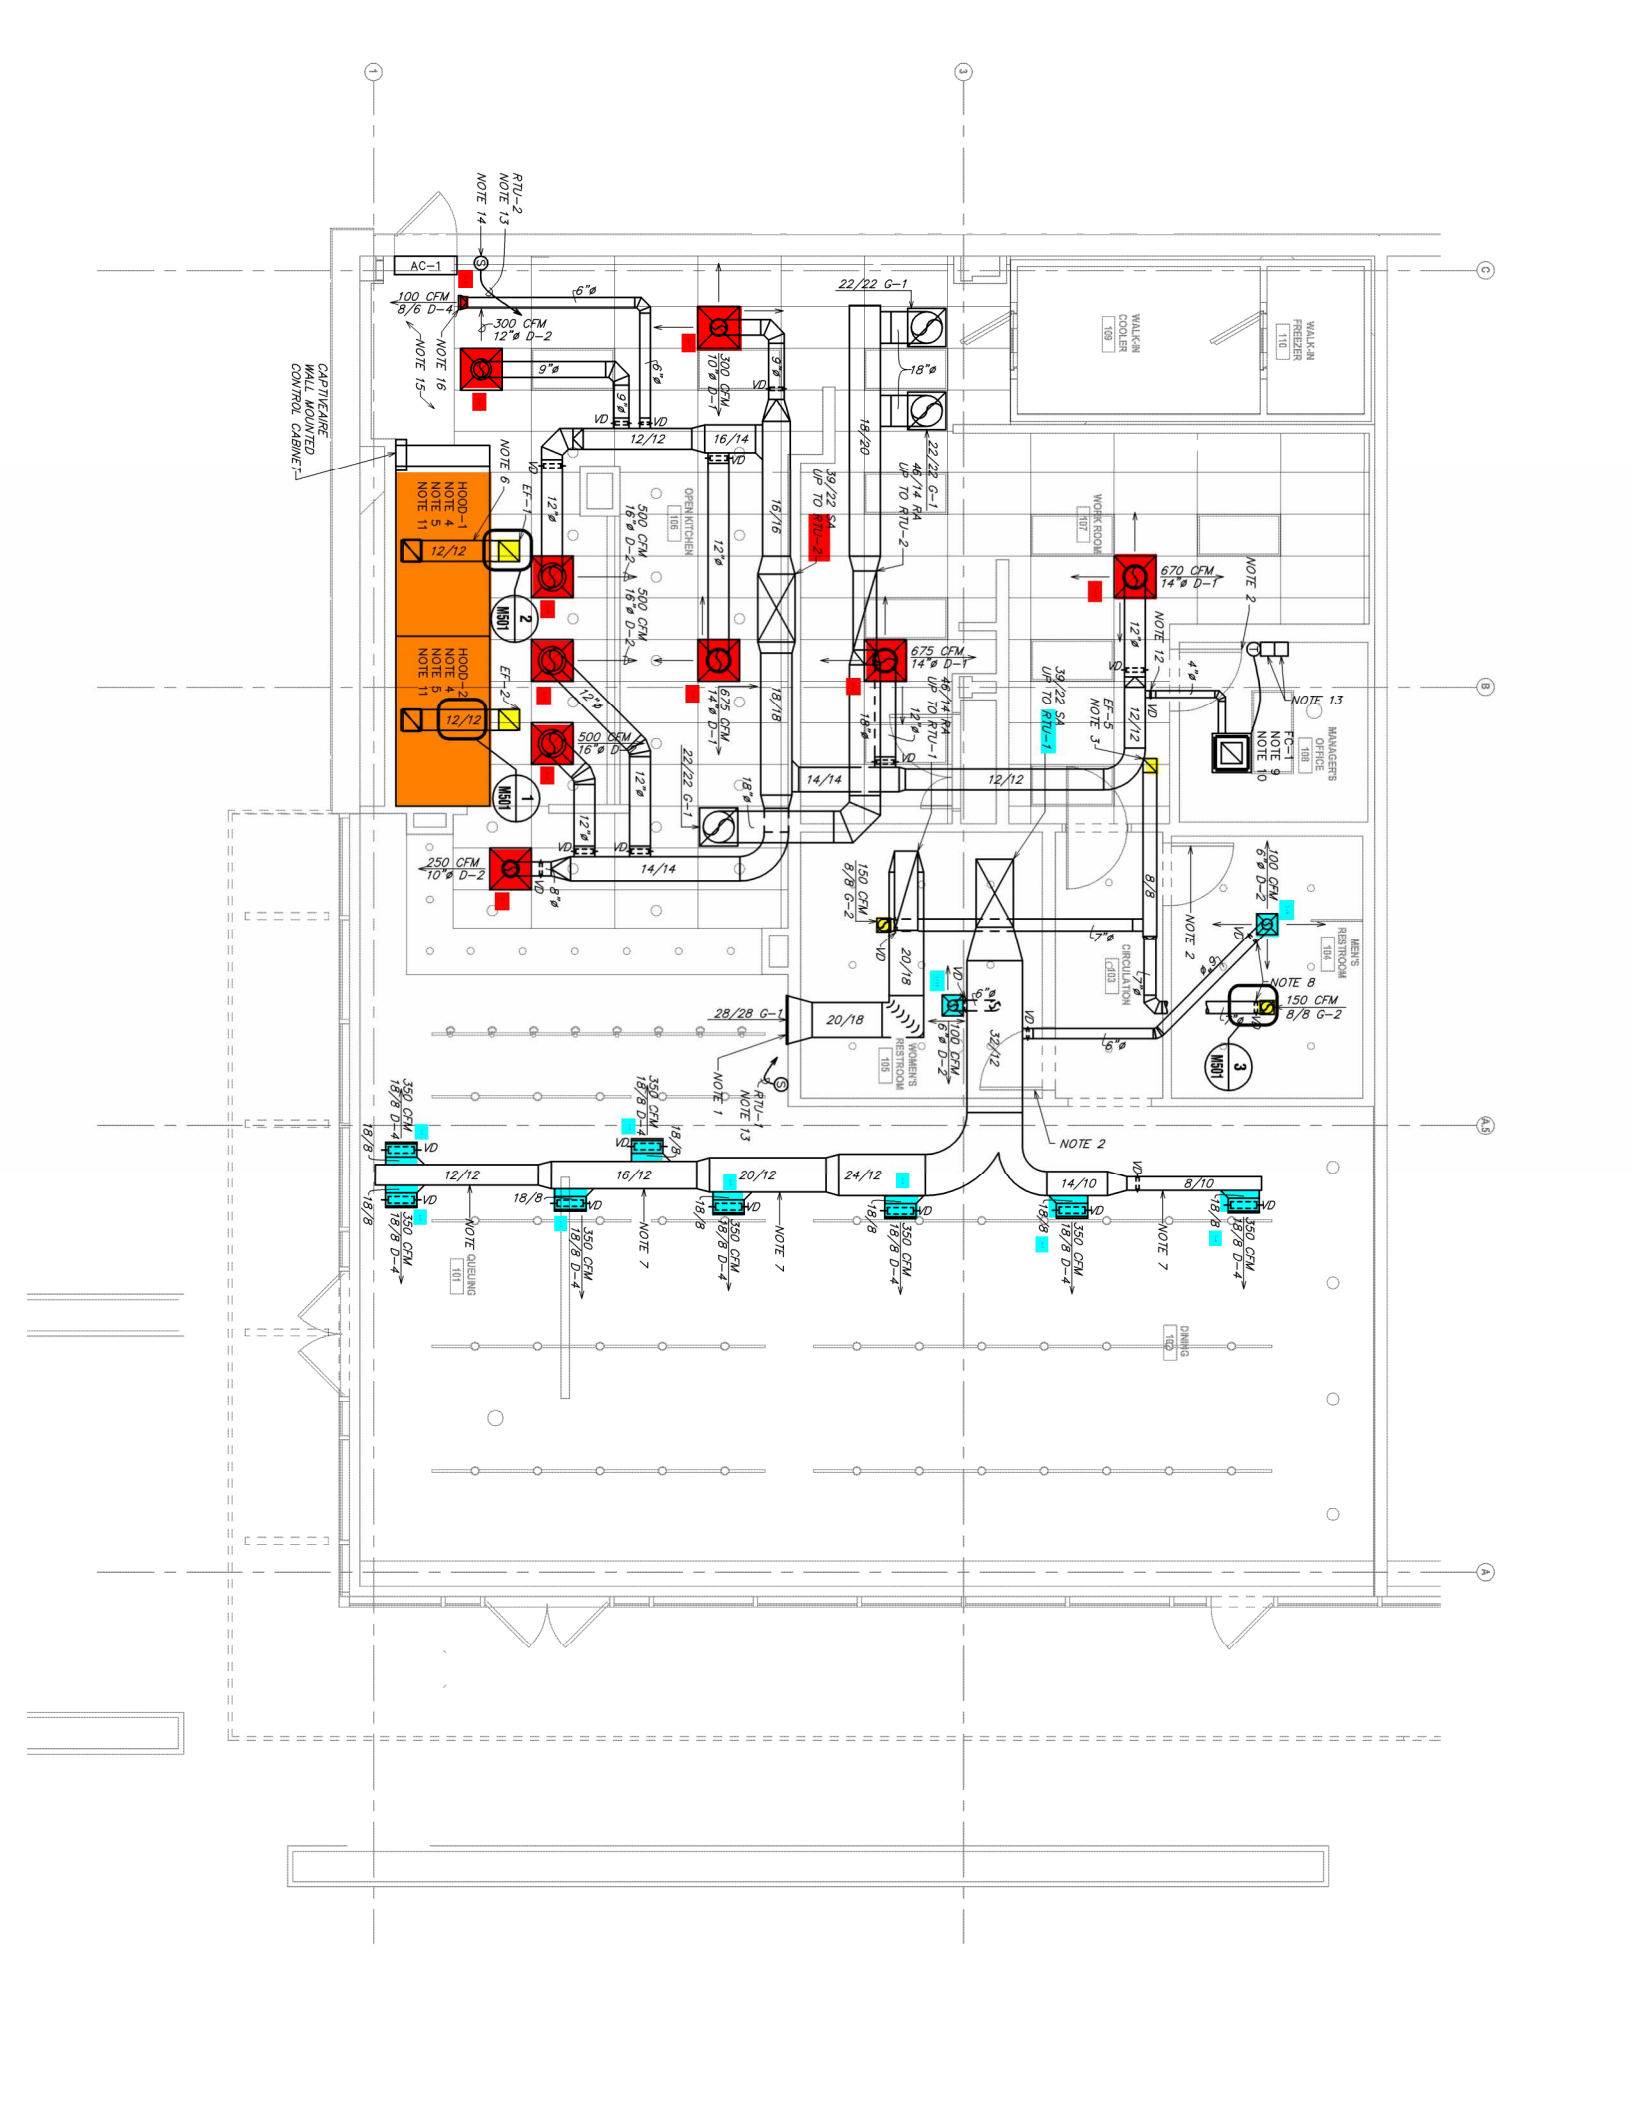
AC-1
RTU-2
NOTE 13
NOTE 14
100 CFM
8/6 D-4
NOTE 16
NOTE 15
300 CFM
12"ø D-2
CAPTIVEAIRE
WALL MOUNTED
CONTROL CABINET
HOOD-1
NOTE 4
NOTE 5
NOTE 11
12/12
HOOD-2
NOTE 4
NOTE 5
NOTE 11
12/12
EF-1
EF-2
NOTE 6
MAU-1
MAU-2
MAU-3
500 CFM
16"ø D-2
250 CFM
10"ø D-2
300 CFM
10"ø D-1
625 CFM
14"ø D-1
675 CFM
14"ø D-1
670 CFM
14"ø D-1
150 CFM
8/8 G-2
100 CFM
8/8 D-2
350 CFM
18/8 D-4
22/22 G-1
28/28 G-1
39/22 SA
UP TO RTU-2
46/14 RA
UP TO RTU-2
39/22 SA
UP TO RTU-1
46/14 RA
UP TO RTU-1
39/22 SA
RTU-1
EF-5
NOTE 3
FC-1
NOTE 9
NOTE 10
NOTE 12
NOTE 13
NOTE 1
NOTE 2
NOTE 7
NOTE 8
OPEN KITCHEN
106
QUEUING
101
WORK ROOM
107
WALK-IN
COOLER
109
WALK-IN
FREEZER
110
MANAGER'S
OFFICE
108
MEN'S
RESTROOM
104
CIRCULATION
103
WOMEN'S
RESTROOM
105
DINING
102