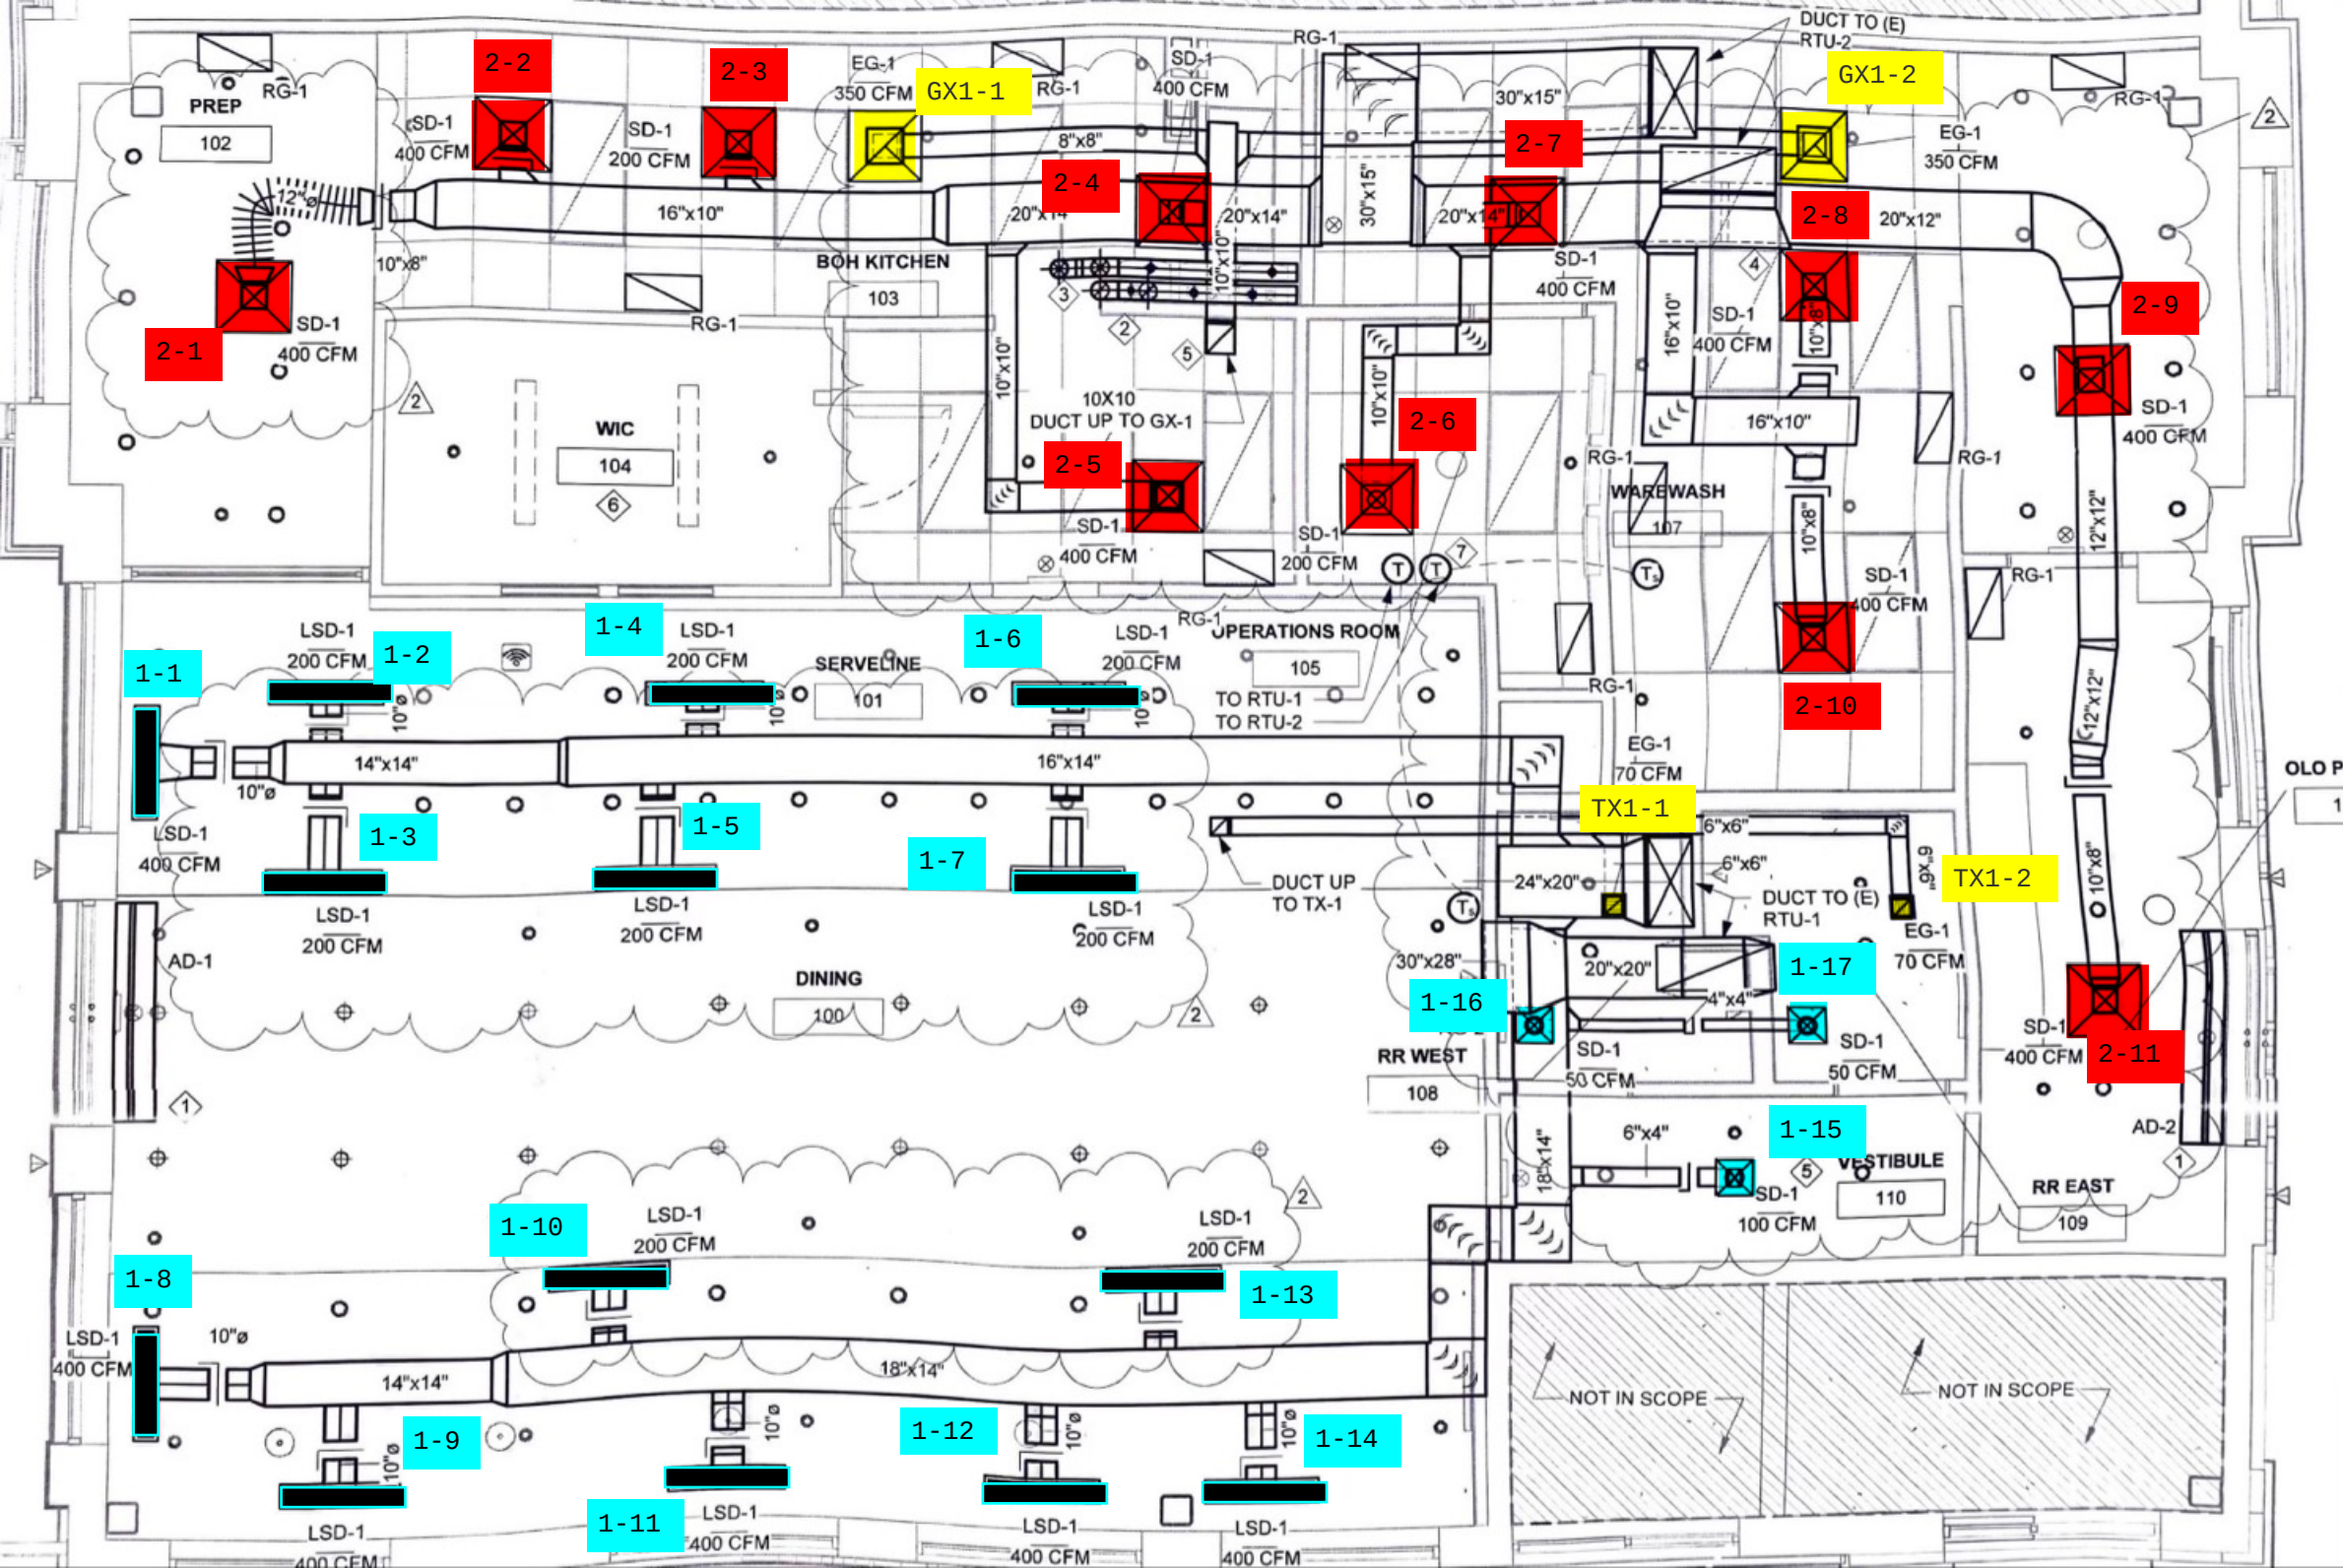
PREP
102
BOH KITCHEN
103
WIC
104
SERVELINE
101
DINING
100
OPERATIONS ROOM
105
WAREWASH
107
RR WEST
108
VESTIBULE
110
RR EAST
109
DUCT TO (E) RTU-2
DUCT TO (E) RTU-1
DUCT UP TO TX-1
TO RTU-1
TO RTU-2
10X10 DUCT UP TO GX-1
NOT IN SCOPE
NOT IN SCOPE
2-1
2-2
2-3
2-4
2-5
2-6
2-7
2-8
2-9
2-10
2-11
GX1-1
GX1-2
TX1-1
TX1-2
1-1
1-2
1-3
1-4
1-5
1-6
1-7
1-8
1-9
1-10
1-11
1-12
1-13
1-14
1-15
1-16
1-17