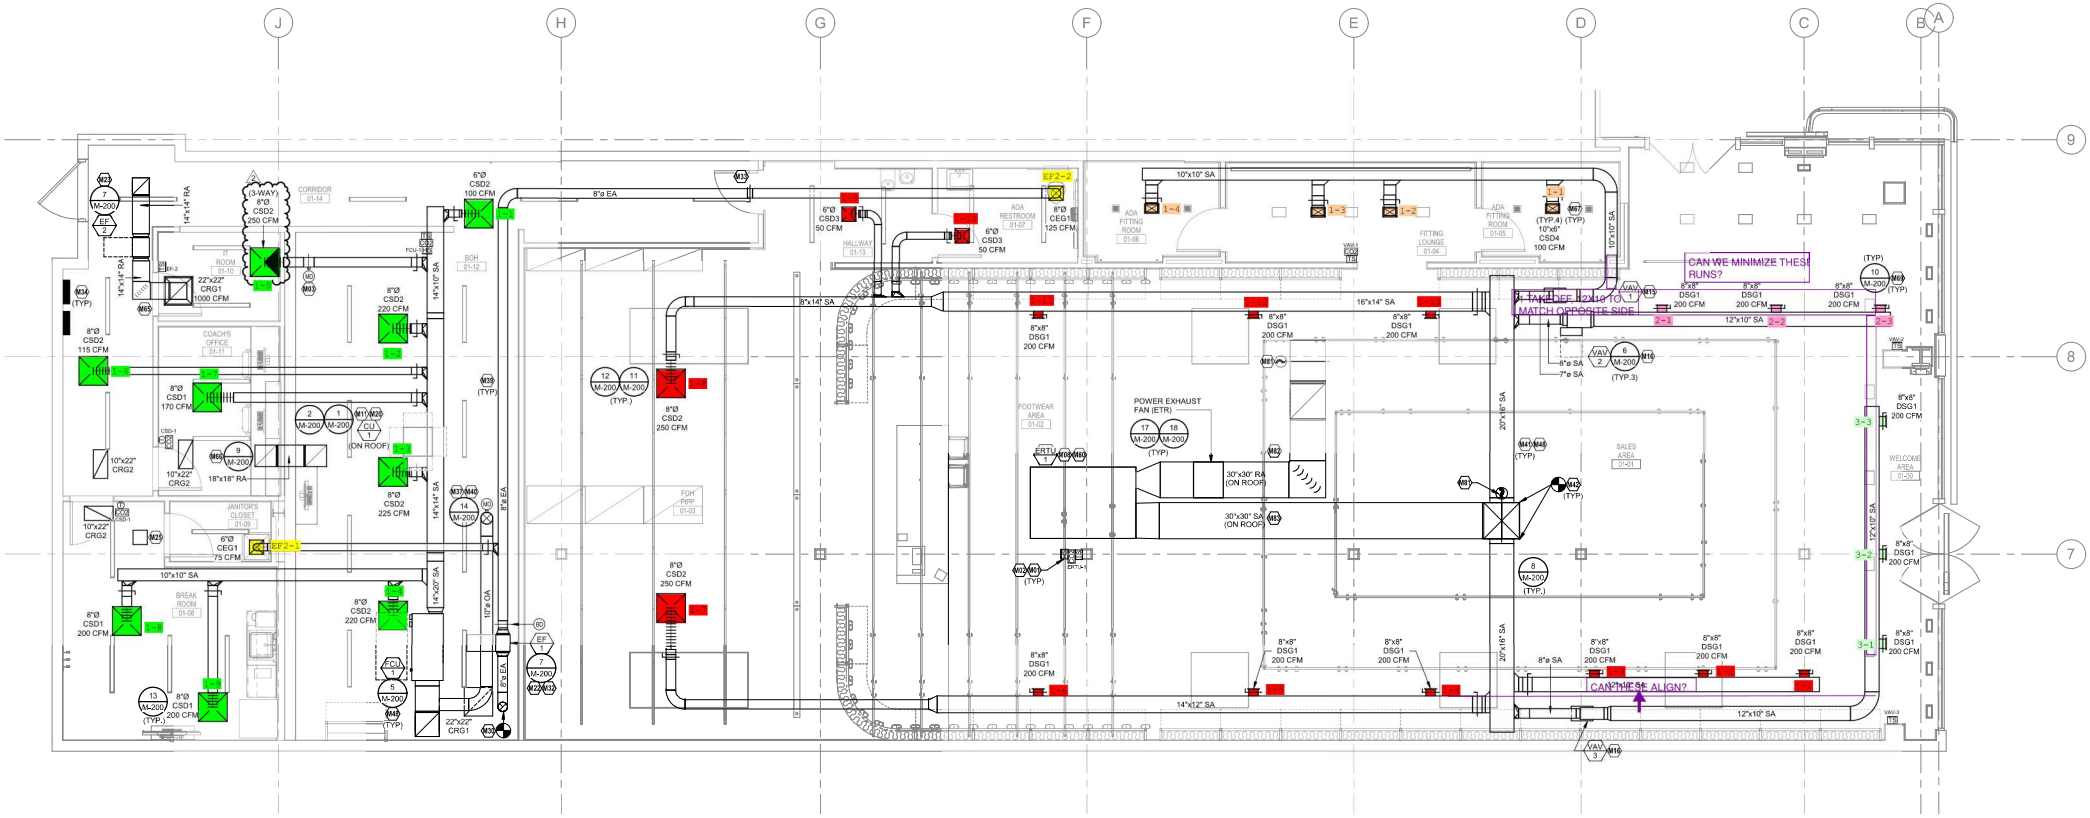
J
H
G
F
E
D
C
B
A
9
8
7
CORRIDOR 01-14
IT ROOM 01-10
BOH 01-12
COACH'S OFFICE 01-11
JANITOR'S CLOSET 01-09
BREAK ROOM 01-08
HALLWAY 01-13
ADA RESTROOM 01-07
ADA FITTING ROOM 01-06
ADA FITTING ROOM 01-05
FITTING LOUNGE 01-04
FOOTWEAR AREA 01-02
FOH PIPF 01-03
SALES AREA 01-01
WELCOME AREA 01-00
(3-WAY) 8"Ø CSD2 250 CFM
6"Ø CSD2 100 CFM
8"Ø CSD2 220 CFM
8"Ø CSD1 115 CFM
8"Ø CSD1 170 CFM
8"Ø CSD2 225 CFM
6"Ø CEG1 75 CFM
8"Ø CSD1 200 CFM
8"Ø CSD2 250 CFM
6"Ø CSD3 50 CFM
8"Ø CEG1 125 CFM
8"Ø DSG1 200 CFM
8"Ø CSD4 100 CFM
POWER EXHAUST FAN (ETR)
30"x30" RA (ON ROOF)
30"x30" SA (ON ROOF)
CAN WE MINIMIZE THESE RUNS?
TAKEOFF 12x10 TO MATCH OPPOSITE SIDE
CAN THESE ALIGN?