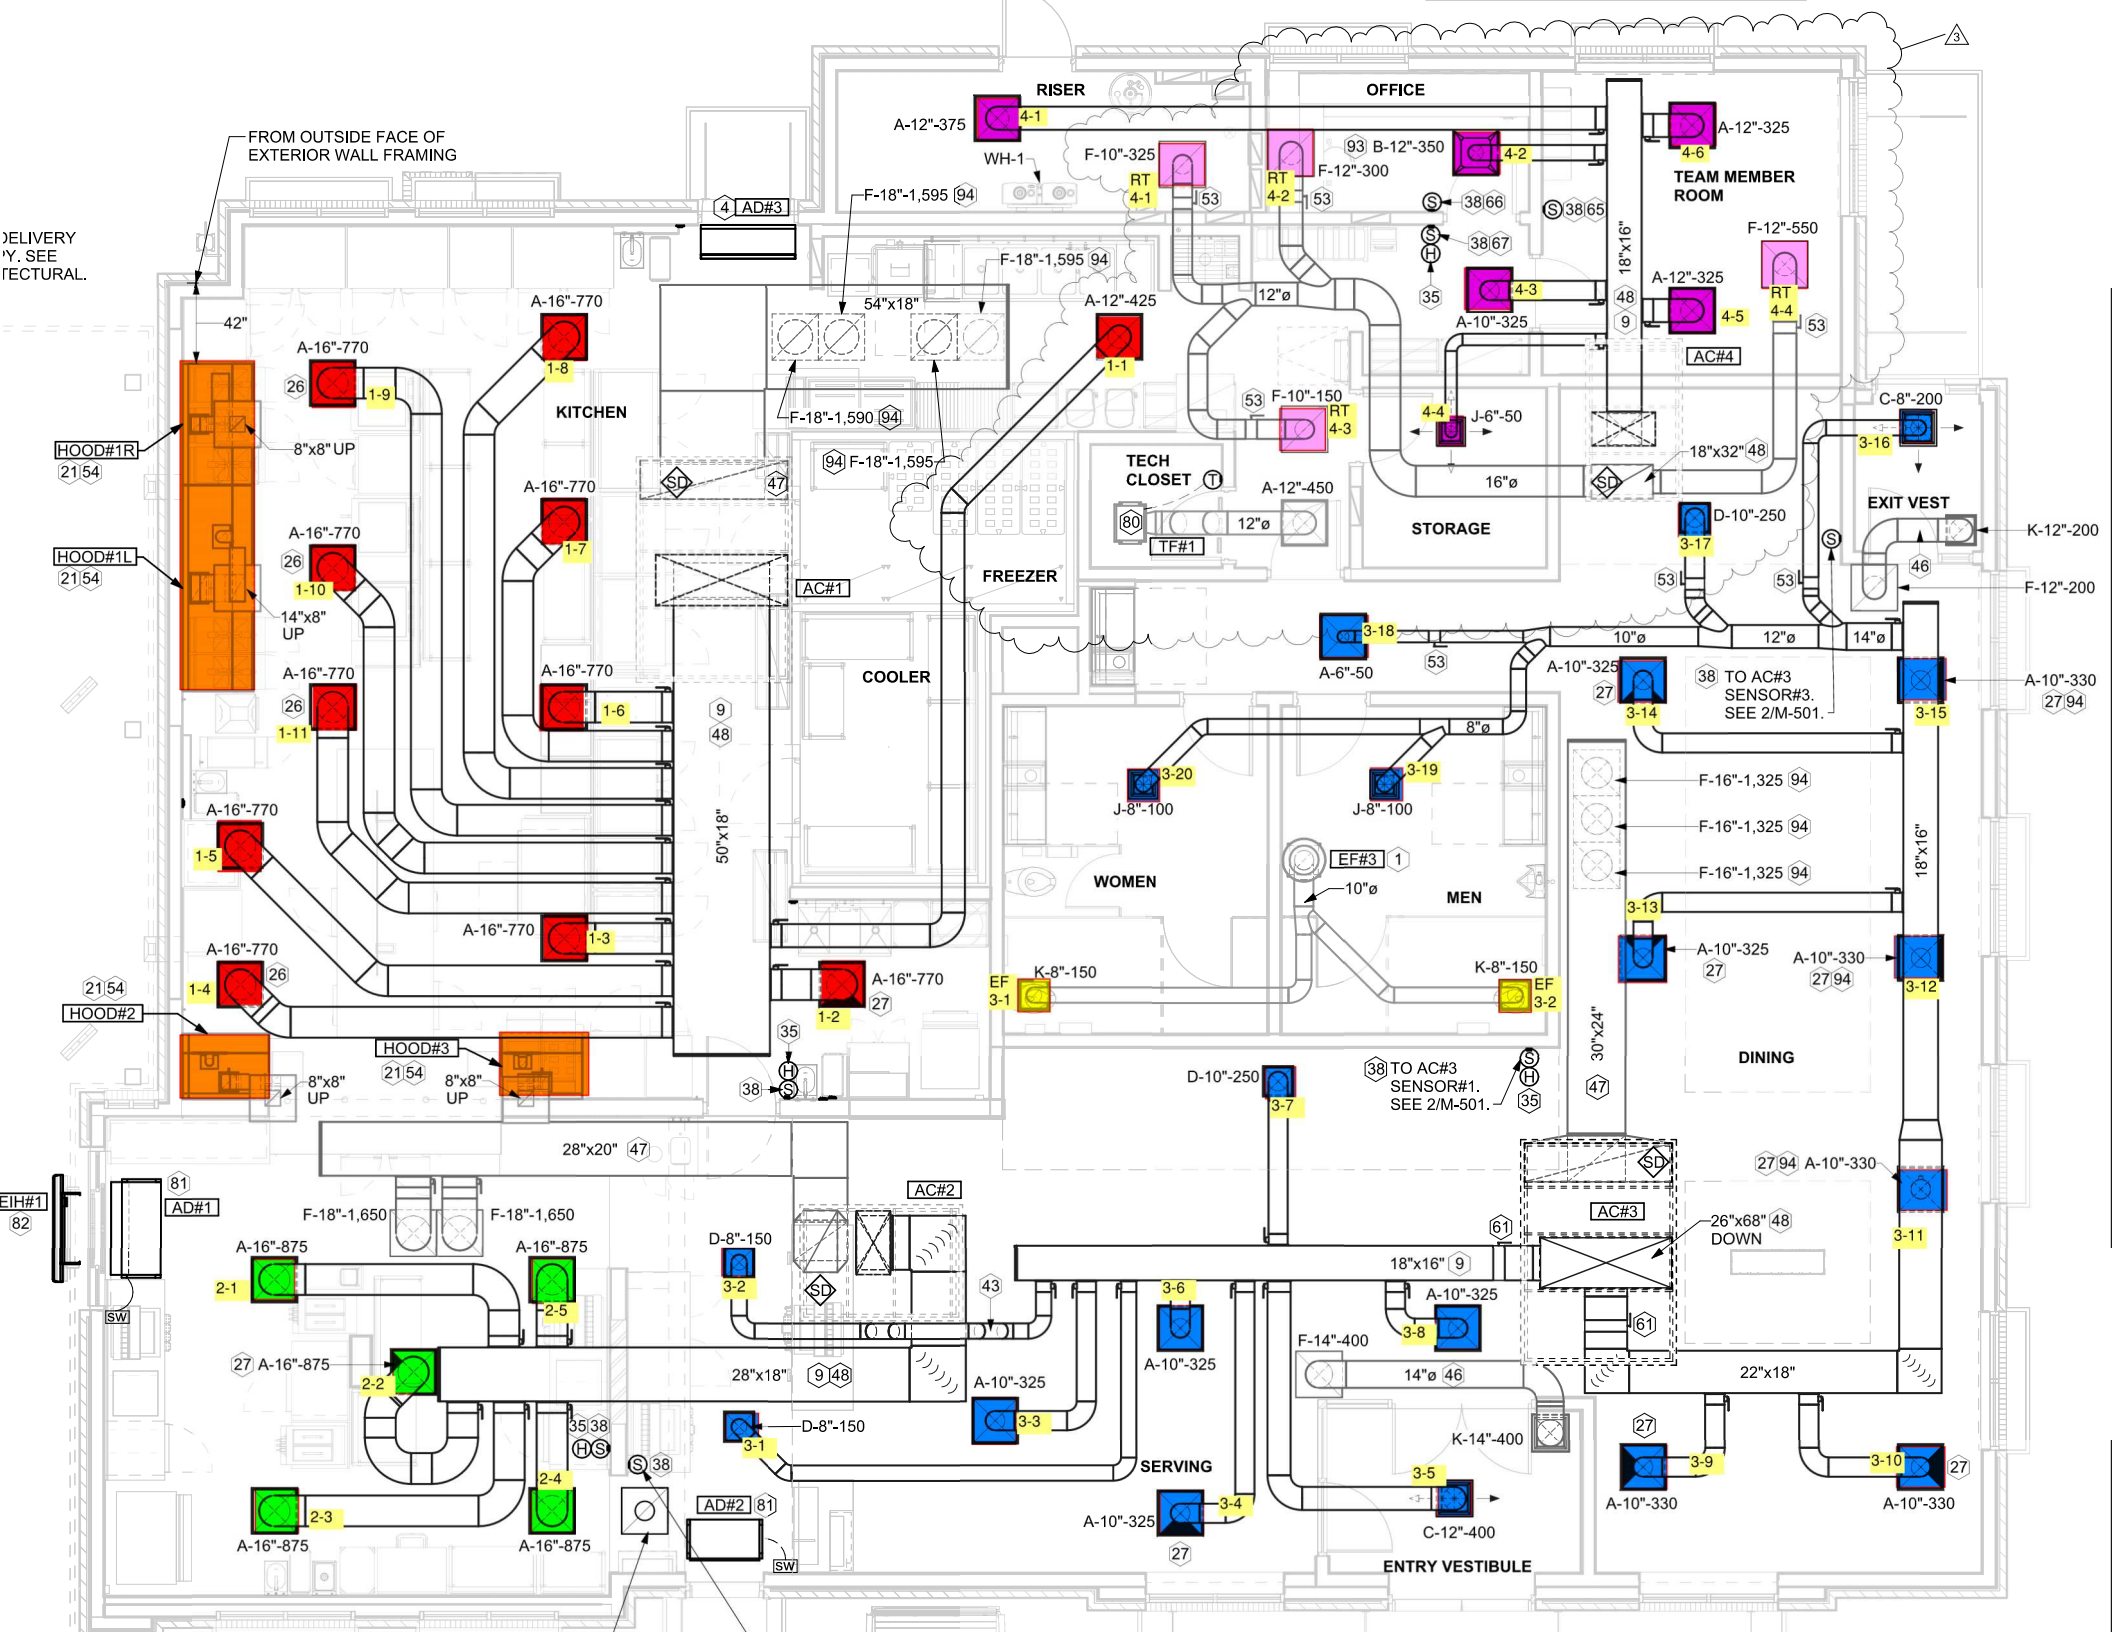
FROM OUTSIDE FACE OF EXTERIOR WALL FRAMING
DELIVERY
Y. SEE
TECTURAL.
RISER
OFFICE
TEAM MEMBER ROOM
KITCHEN
COOLER
FREEZER
TECH CLOSET
STORAGE
EXIT VEST
WOMEN
MEN
DINING
SERVING
ENTRY VESTIBULE
HOOD#1R
HOOD#1L
HOOD#2
HOOD#3
AD#1
AD#2
AD#3
AC#1
AC#2
AC#3
AC#4
TF#1
EF#3
EIH#1
WH-1
A-12"-375
F-10"-325
F-12"-300
B-12"-350
A-12"-325
F-12"-550
A-10"-325
F-10"-150
J-6"-50
C-8"-200
A-16"-770
A-12"-425
F-18"-1,595
F-18"-1,590
54"x18"
42"
8"x8" UP
14"x8" UP
A-12"-450
D-10"-250
K-12"-200
F-12"-200
A-6"-50
A-10"-330
TO AC#3 SENSOR#3. SEE 2/M-501.
TO AC#3 SENSOR#1. SEE 2/M-501.
J-8"-100
F-16"-1,325
K-8"-150
D-10"-250
28"x20"
F-18"-1,650
A-16"-875
D-8"-150
28"x18"
A-10"-325
F-14"-400
K-14"-400
C-12"-400
26"x68" DOWN
22"x18"
18"x16"
50"x18"
30"x24"